


综合管沟模板、支架施工示意图

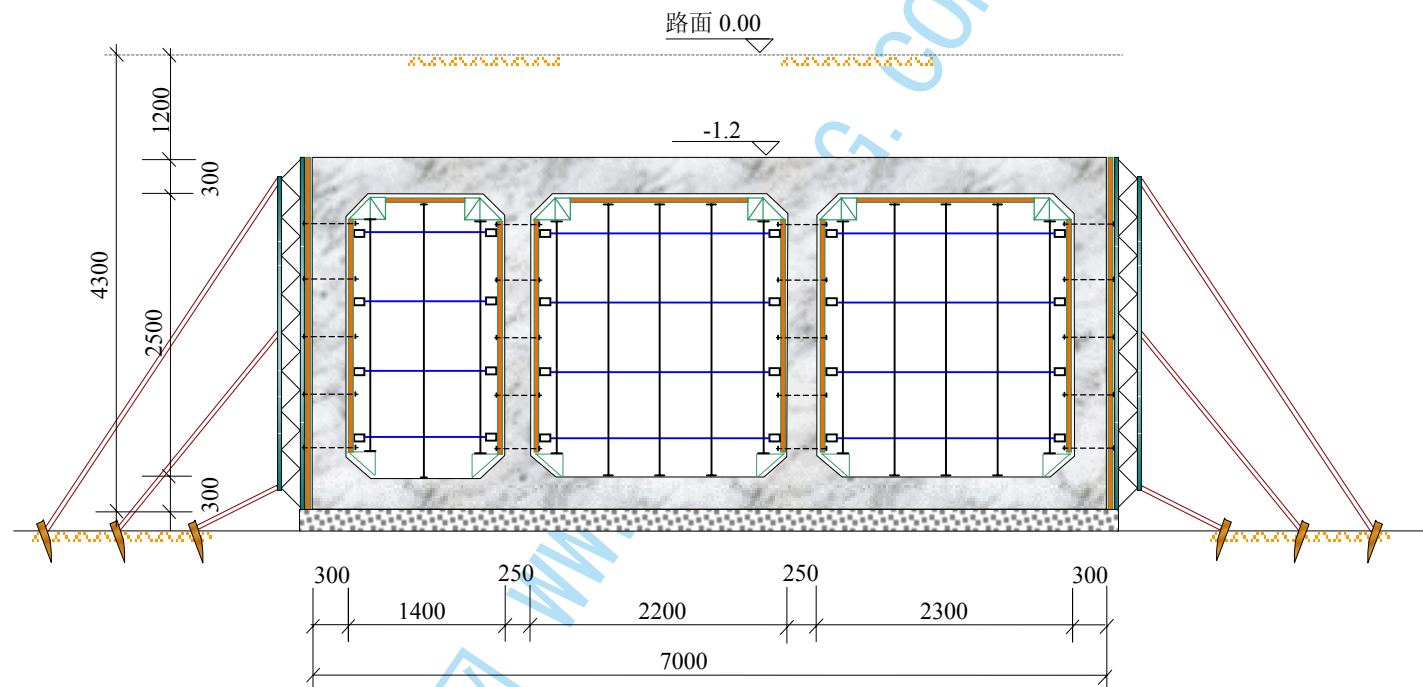

说明:

1. 本图尺寸以毫米计;
2. 支架采用 $\phi 48$ 碗扣式钢管脚手满堂搭设;
3. 支架柱距、排距均为 600mm, 靠墙处步距为 600mm;
4. 边角处用小三角桁架式模块, 墙板均用大块定型钢模;
5. 侧墙处斜撑加密, 并与支架连成整体;
6. 立柱底用铁片垫平, 柱顶用承檩槽垫块找平;
7. 横杆与斜撑抵紧侧墙横带;
8. 通过试验确定支架预拱度。