

社 审 校 马 赵 设计 赵 图 幅

编制总说明

一、编制目的

根据国家关于加快墙改与建筑节能政策和二〇〇二年天津市人民政府令第56号，通过开发页岩多孔砖砌体结构技术代替实心粘土砖，以达到发展新型墙体材料，推广建筑节能，保护土地资源之目的。

二、材料及产品简介

页岩是一种沉积岩，由固结较弱的粘土经过挤压、脱水、重结晶和胶结作用而成的粘土岩。页岩层理明显，一般为褐色、灰色或黑色。我市蓟县页岩资源丰富，用其制作墙体材料不需要毁田。

KP1页岩多孔砖是一种代替粘土实心砖的新型墙体材料，其生产工艺主要包括采运、原料处理、成型、干燥焙烧四个阶段。

KP1页岩多孔砖砖型分为KP1-1~KP1-4，配砖有KP1-P和页岩实心砖。孔型分为圆形孔和长方形孔两种，孔洞率一般在15~30%左右。设计宜优先选用长方形孔多孔砖（即KP1-2、KP1-3）。

三、适用范围

1、本图集适用于天津地区抗震设防烈度为7度~8度，采用KP1页岩多孔砖（简称多孔砖）的无筋砌体低层和多层采暖居住建筑。也可供使用功能与居住建筑相近的其他民用建筑、工业企业辅助建筑等参考使用。

2、本图集适用低层和多层采暖居住建筑的层高为2.80m、2.90m、3.00m三种层高，多孔砖外墙厚度为240mm、360mm，内墙厚度为120mm、240mm。

3、本图集适用于设计使用年限为50年结构安全等级为二级的上述建筑。

四、设计依据

- 《民用建筑设计通则》 JGJ37-87
- 《民用建筑热工设计规范》 GB50176-93
- 《民用建筑节能设计标准（采暖居住建筑部分）》 JGJ26-95
- 《民用建筑节能设计标准（采暖居住建筑部分）

天津地区实施细则（第二阶段）》DBJ29-1-97（及局部修订）

- 《建筑抗震设计规范》 GB50011-2001
- 《砌体结构设计规范》GB50003-2001（及2002年局部修订）
- 《砌体工程施工质量验收规范》 GB50203-2002
- 《混凝土结构设计规范》 GB50010-2002
- 《建筑结构荷载规范》 GB50009-2001
- 《多孔砖砌体结构技术规范》JGJ137-2001（及2002年局部修订）

五、砌体特点

1、KP1页岩多孔砖基本砖型为240x115x90，并用180x115x90多孔砖（七分砖）及页岩实心砖作配砖砌筑墙体。KP1页岩多孔砖和粘土实心砖长和宽尺寸相等，仅高度不同，故在建筑设计、施工等方面更接近于粘土实心砖。

2、KP1页岩多孔砖砌体结构具有墙体自重较轻的特点。同时具有良好的保温性能及砌体抗震性能。

编制总说明

图集号	03SJ107
页号	1

六、性能指标

KP1页岩多孔砖砖型及主要性能指标

表1

砖 型	规 格 mm	强度等级	当量导热系数 λ W/(m·K)
KP1-1	240x115x90	MU10 MU15	≤ 0.57
KP1-2		MU10 MU15	≤ 0.55
KP1-3		MU10 MU15	≤ 0.55
KP1-4		MU10 MU15	≤ 0.57
KP1-P	180x115x90	MU10 MU15	(七分砖)

注:1、表中KP1-1~KP1-4为基本砖型,其中-1为圆形孔,
-2~-4为长方形孔。

2、表中KP1-P为配砖,当量导热系数按基本砖型取值。

3、KP1页岩多孔砖240mm墙体耐火等级 $>2h$;计权空气
隔声量 $>45dB$ 。

七、施工注意事项

1、多孔砖的型号、强度等级必须符合设计要求并应按现行国家
标准《烧结多孔砖》(GB13544)进行检验和验收。

2、多孔砖在运输、装卸过程中严禁倾倒和抛掷。经验收的砖应
分类堆放整齐,堆置高度不宜超过2m。

3、在常温状态下多孔砖应提前1至2d浇水湿润。砌筑时砖的含
水率宜控制在10%~15%。

4、砌筑砌体时多孔砖的孔洞应垂直于受压面,砌筑前应试摆。

5、KP1页岩多孔砖排砖同实心粘土砖。不是整砖的边角空缺部位
用配砖或切锯整砖砌筑。

6、砌体应上下错缝,内外搭砌,宜采用一顺一丁或梅花丁的砌筑
形式。

7、砖的搭接,KP1页岩多孔砖和实心粘土砖搭接两者并无大的区
别,但要注意细部高度尺寸的不同。

8、砌体灰缝应横平竖直。水平灰缝厚度和竖向灰缝宽度宜为10mm,
但不应小于8mm也不应大于12mm。

9、砌体灰缝砂浆应饱满。水平灰缝的砂浆饱满度不得低于80%,
竖向灰缝宜采用加浆填灌的方法使其砂浆饱满,严禁用水冲浆灌缝。

10、墙中洞口预埋件和管道处应用实心页岩砖砌筑,并在砌筑时正
确留出或预埋,不得在砌筑好后打洞。

11、在多孔砖墙体上安装门窗、管线及固定设施严禁使用射钉固定。

12、在多孔砖砌体中留槽洞及埋设管道时应符合下列规定:

(1)、施工中应准确预留槽洞位置,不得在已砌墙体上凿槽打洞;


(2)、在宽度小于500mm的承重小墙段及壁柱内不应埋设竖向管
线;不应在墙面上留(凿)水平槽或埋设水平暗管和斜暗管;管道不宜
横穿墙垛、壁柱。

(3)、墙体中的竖向暗管宜预埋,无法预埋需留槽时,其预留槽的深
度及宽度不宜大于95mmX95mm。管道安装完成后应采用强度等
级大于或等于C20的细石砼或强度等级为M10的水泥砂浆填塞。当

制图	赵静	设计	赵静	校对	马艳丽	审核	杜春礼
	赵静		赵静		马艳丽		杜春礼



九、选用本图集详图索引方法:

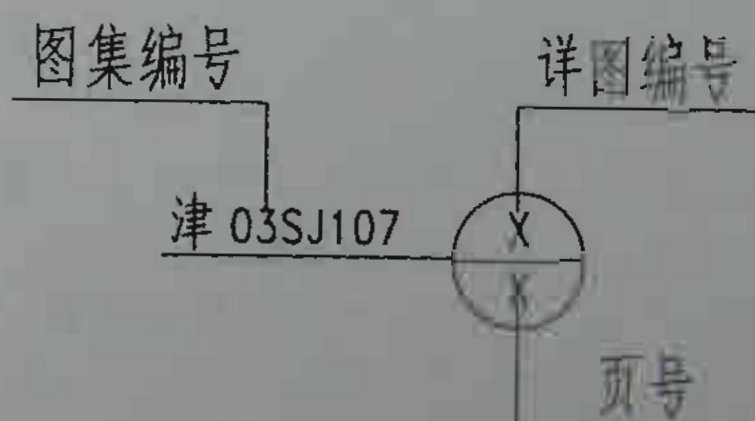

杜春礼	杜春礼
审核	
赵静	赵静
校对	
马艳丽	马艳丽
设计	
马艳丽	马艳丽
制图	

页岩多孔砖墙体建筑构造 (KP₁)

批准部门: 天津市建设管理委员会
 主编单位: 天津市建筑标准设计办公室
 天津市新型建材建筑设计研究院
 实行日期: 2004 年 2 月 1 日

批准文号: 津建设[2004] 26 号
 统一编号: DBJT29-60-2003
 图集号: 津03SJ107

主编单位负责人: 赵静
 主编单位技术负责人: 王惠东
 技术审定人: 杜春礼
 设计负责人: 杜春礼

目 录

编制总说明	1~3
目录	4~5
J1 (建筑部分)	
编制说明 (建筑部分)	6~7
砖型 (一)	8
砖型 (二)	9
砖型 (三)	10
外墙、不采暖楼梯间隔墙保温层厚度选用表	11

平面示例详图索引	12
剖面示例详图索引	13
墙身勒脚、防潮层 (一)	14
墙身勒脚、防潮层 (二)	15
承重外墙 (一)	16
承重外墙 (二)	17
承重外墙 (三)	18
承重外墙 (四)	19

目 录 (一)

图集号	津03SJ107
页次	4

目 录

内 墙	20
门窗侧口	21
窗 台	22
门窗上口(一)	23
门窗上口(二)	24
凸窗详图	25
滴水线详图	26

女儿墙	27
雨篷、挑檐	28
檐口、阳台、雨篷(一)	29
檐口、阳台、雨篷(二)	30
门窗及厨卫设备、管线固定	31
变形缝	32

编制说明(建筑部分)

一、编制特点

1、本图集编制以采暖居住建筑240mm和360mm厚墙体建筑构造为主,并根据建筑节能要求提出了不同建筑类型墙体保温构造及适用范围。

2、本图集建筑构造外墙保温重点以外墙外保温做法编制,并列出部分符合本地区建筑节能标准复合墙体的做法、厚度及有关热工指标供参考选用。

3、本图集编入与居住建筑多孔砖墙体有关的构造节点,其他的建筑构造节点按工程设计或配合选用98系列建筑标准设计图集。

二、设计要求

1、砌体平面尺寸和轴线定位尺寸标注方法同普通粘土实心砖。

2、物体高度以100mm(1M)进级,设计中需要考虑砌体洞口高度尺寸,构件、配件、部件等高度尺寸,预埋件大小及其安装高度位置应符合模数尺寸的要求,即高度应为基本模数(1M)的倍数。

3、KP1页岩多孔砖外墙厚度为240mm、360mm,内墙厚度为120mm、240mm,墙体厚度的选择应按工程设计确定。

4、保温节能设计

(1)、采暖居住建筑选用KP1页岩多孔砖外墙应采用复合保温墙体,保温层厚度应符合天津市标准《民用建筑节能设计标准(采暖居住建筑部分)天津地区实施细则(第二阶段)》DBJ29-1-97(以下简称“节能细则”)要求,并可按本图集“外墙、不采暖楼梯间隔墙保温层厚度选用表”(以下简称“保温层厚度选用表”)推荐的厚度及相关热工指标合理选用。对选用的保温材料及配套材料性能、构造做法、施工要点等要求可按照有关标准图集配合选用。

(2)、本图集“保温层厚度选用表”中保温层厚度依据天津地区“节能细则”经计算确定。当建筑体形系数分别 ≤ 0.3 或 > 0.3 ,且窗墙面积比符合“节能细则”中表4.2.4规定的数值,采用“保温层厚度选用表”相对应的保温层厚度时,即可满足天津地区“节能细则”墙体保温节能要求。如超过上述规定,应调整保温层厚度,另行计算。

(3)、本图集“保温层厚度选用表”在计算过程中已考虑了建筑材料导热系数和蓄热系数的修正系数。窗墙面积比按符合“节能细则”表4.2.4规定要求计算。

(4)聚苯板根据生产工艺的不同,有膨胀型和挤出型两种。本图集所注明的聚苯板均为常用的膨胀型聚苯板。当采用膨胀型聚苯板为保温层时,其板材最小厚度的确定除满足计算需要的厚度外,还应考虑板材切割误差及为保证板材在墙面的平整度,在打磨后对板材厚度损耗等因素的影响,因而建议膨胀型聚苯板最小厚度的选择不宜小于30mm。挤出型聚苯板由于强度高,导热系数小,耐气候性能优异,板材平整,尺寸稳定,用于外墙保温最小厚度可采用不小于20mm的挤出型聚苯板。因本图集“保温层厚度选用表”中未含挤出型聚苯板,如工程采用,应由设计人员自行计算,合理确定保温层厚度。

(5)、当采暖居住建筑外墙采用内保温,并在外墙内侧复合轻质材料时,应加强对圈梁、构造柱、外挑凸出构件等热桥部位的保温措施,其最小传热阻不应低于天津地区“节能细则”表4.2.6的规定。

(6)、门窗洞口与边框缝隙内的弹性填充材料宜采用聚苯乙烯或聚氨酯泡沫塑料条或喷涂泡沫聚氨酯等闭孔弹性填充材料。

编制说明

图集号	035J107
页号	6

杜春礼
马艳丽
赵静
赵静
图制

5、隔热设计

根据对 KP1 页岩多孔砖墙体隔热性能检验报告分析结果表明：在房间自然通风情况下 240mm 和 360mm 厚 KP1 页岩多孔砖墙体东西外墙的内表最高温度均低于天津地区夏季室外计算温度最高值 35.4℃。符合《民用建筑热工设计规范》GB50176-93 要求。本图集“保温层厚度选用表”中推荐值在满足采暖居住建筑的冬季保温的同时也满足夏季隔热要求。

为提高东西外墙隔热性能，外墙外表面宜做浅色饰面。

6、主要保温材料性能指标（见表 1、表 2）

7、墙体在建筑标高±0.000 以上用多孔砖砌筑，±0.000 以下的基

8、在多孔砖砌体上安装的门窗、管线及固定设施必须牢固。

9、多孔砖外墙的室外勒脚处应做水泥砂浆粉刷。

10、凡属外露铁件（包括镀锌材料）均应做防锈处理后再刷油漆面层。

11、本图集中未说明的有关加工制作、施工安装质量等要求按现行国家有关规范执行，确保工程质量。

胶粉聚苯颗粒保温浆料综合性能指标

表 2

序号	项 目	单位	指 标	备 注
1	耐冲击性	J	>20	
2	耐磨性（500L 铁砂）		无损坏	
3	人工老化性（2000h）	H	合 格	
4	耐冻融性（10）	次	无开裂	
5	抗风压试验： 负压：4500 正压：5000	Pa	无裂纹	平均残余变形量： 负压：0.36mm 正压：0.11mm
6	表面憎水率	%	≥ 99	
7	导热系数	W/(m·K)	≤0.059	

聚苯板技术性能指标


表 1

表观密度	导热系数	吸水率	氧指数	厚度偏差
Kg/m³	W/(m·K)	%(V/V)	(%)	(mm)
≥20	≤0.040	≤ 6	≥30	±2


编制说明

图集号	#035J107
页 号	7


制图	赵静	设计	赵静	校对	马艳丽	审核	杜静礼
----	----	----	----	----	-----	----	-----

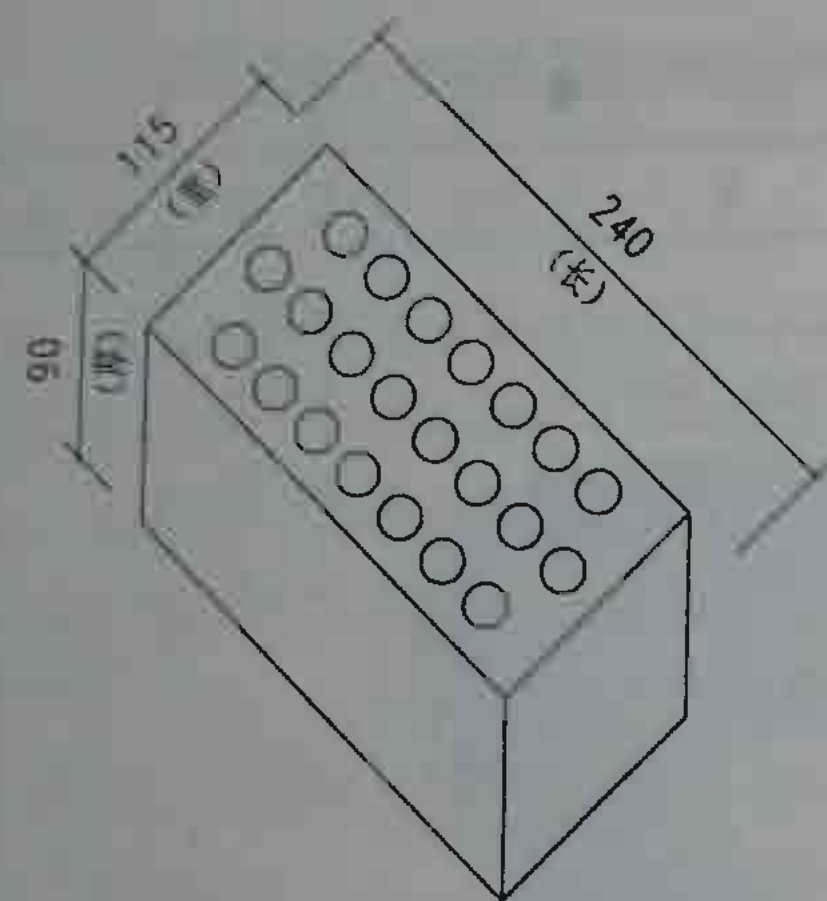


KP₁-1

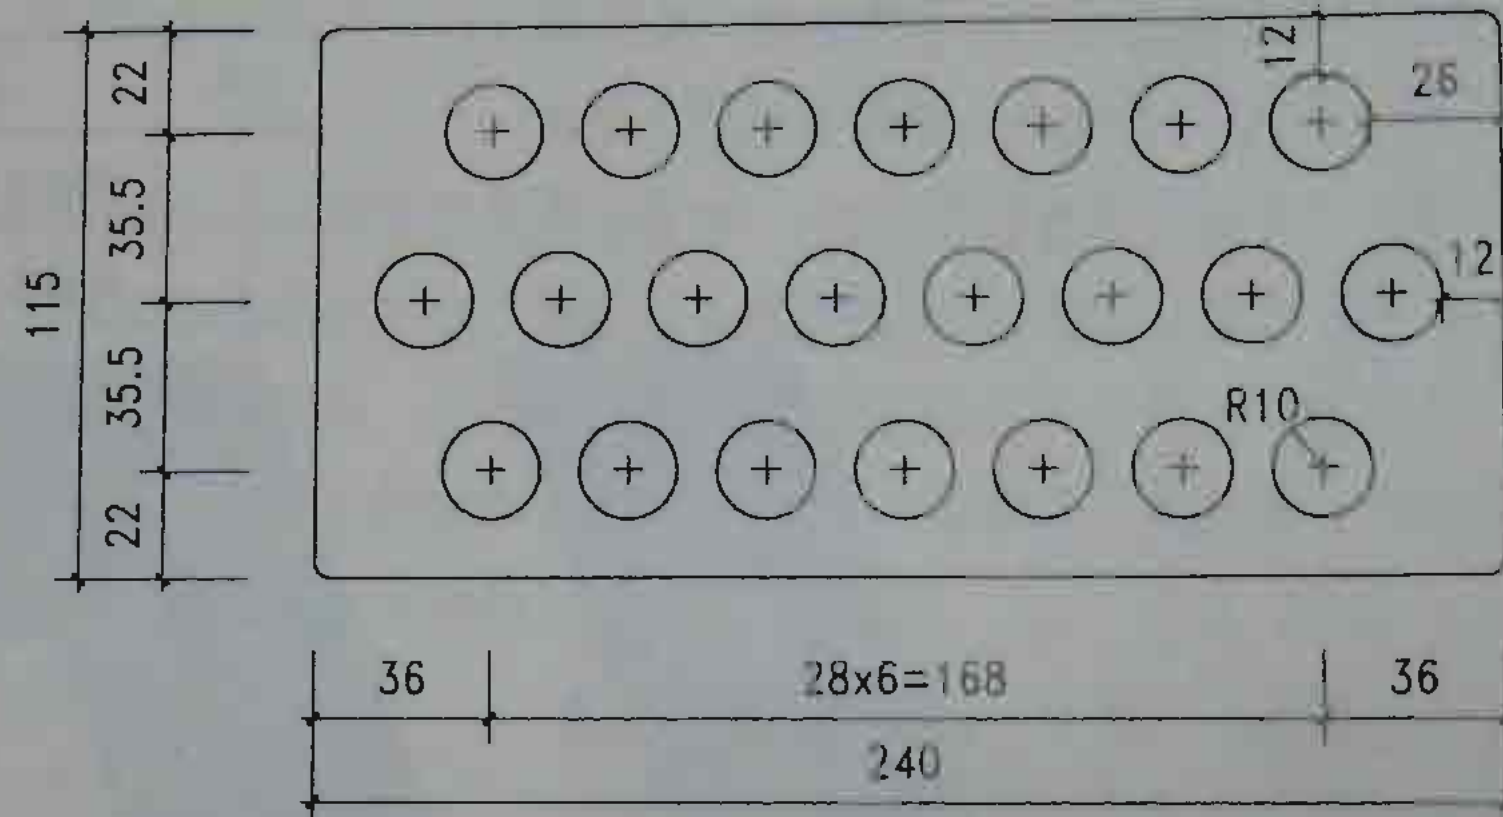

外形尺寸 mm	240x115x90
孔数	22
孔洞率 %	25
单块重 Kg/块	3.4
块数 块/m ³	403

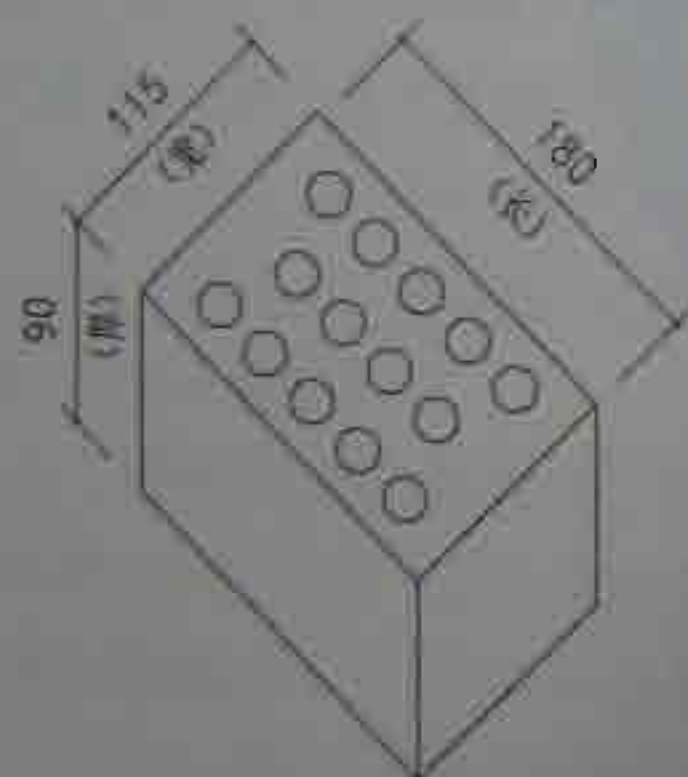

KP₁-P

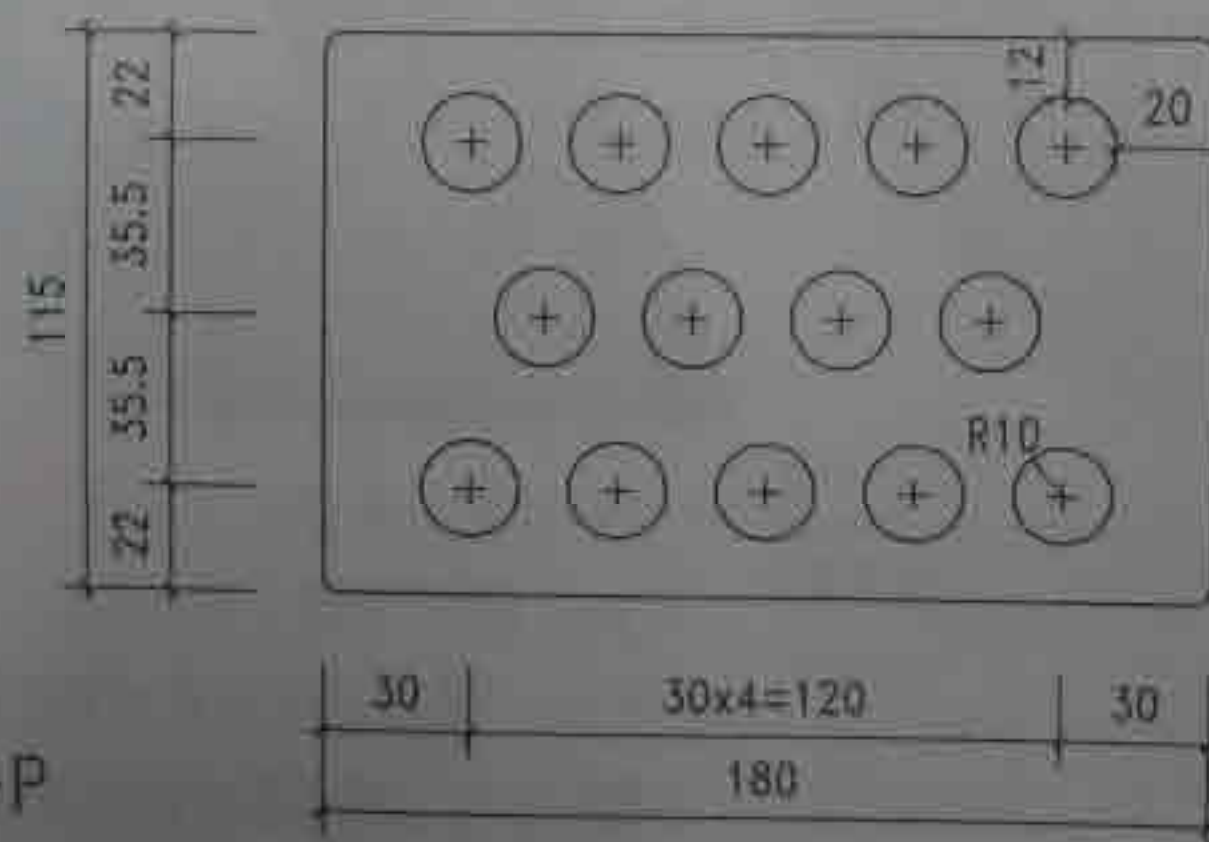


外形尺寸 mm	180x115x90
孔数	14
孔洞率 %	21.2
单块重 Kg/块	2.48
块数 块/m ³	537


砖型(一)

图编号	035J107
页号	1


制图	赵静	设计	赵静	校对	马艳丽	审核	杜春礼
----	----	----	----	----	-----	----	-----

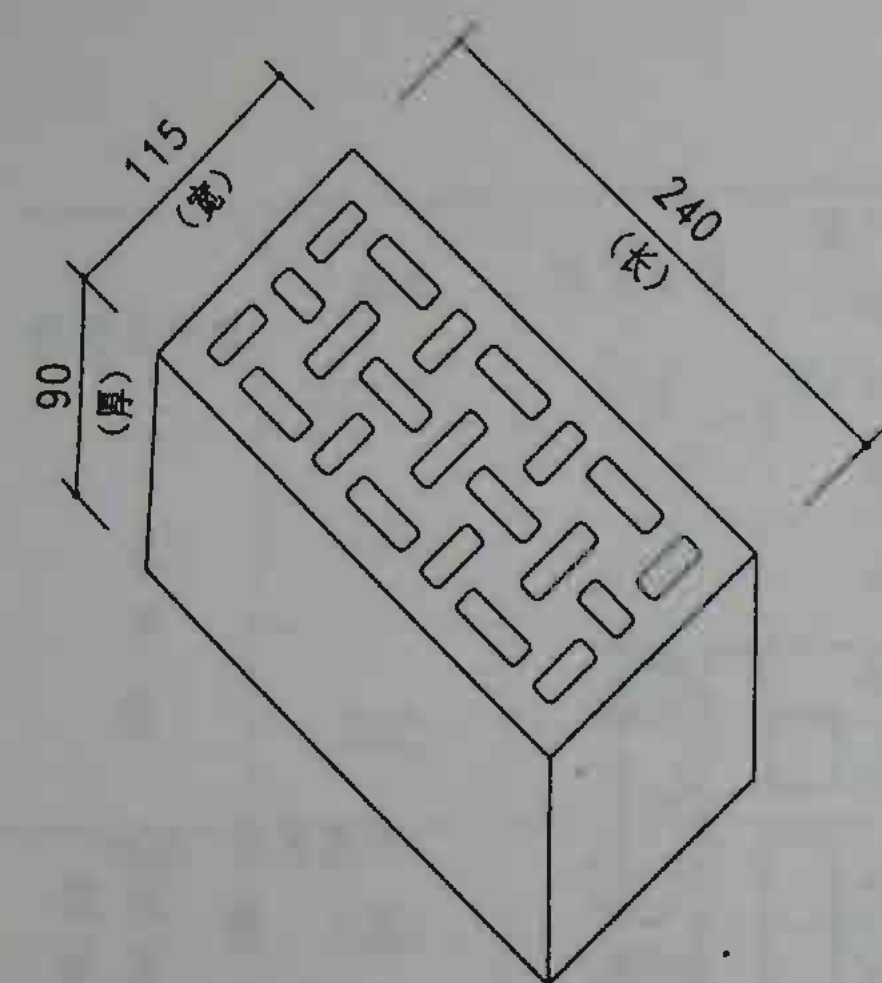


KP₁-2

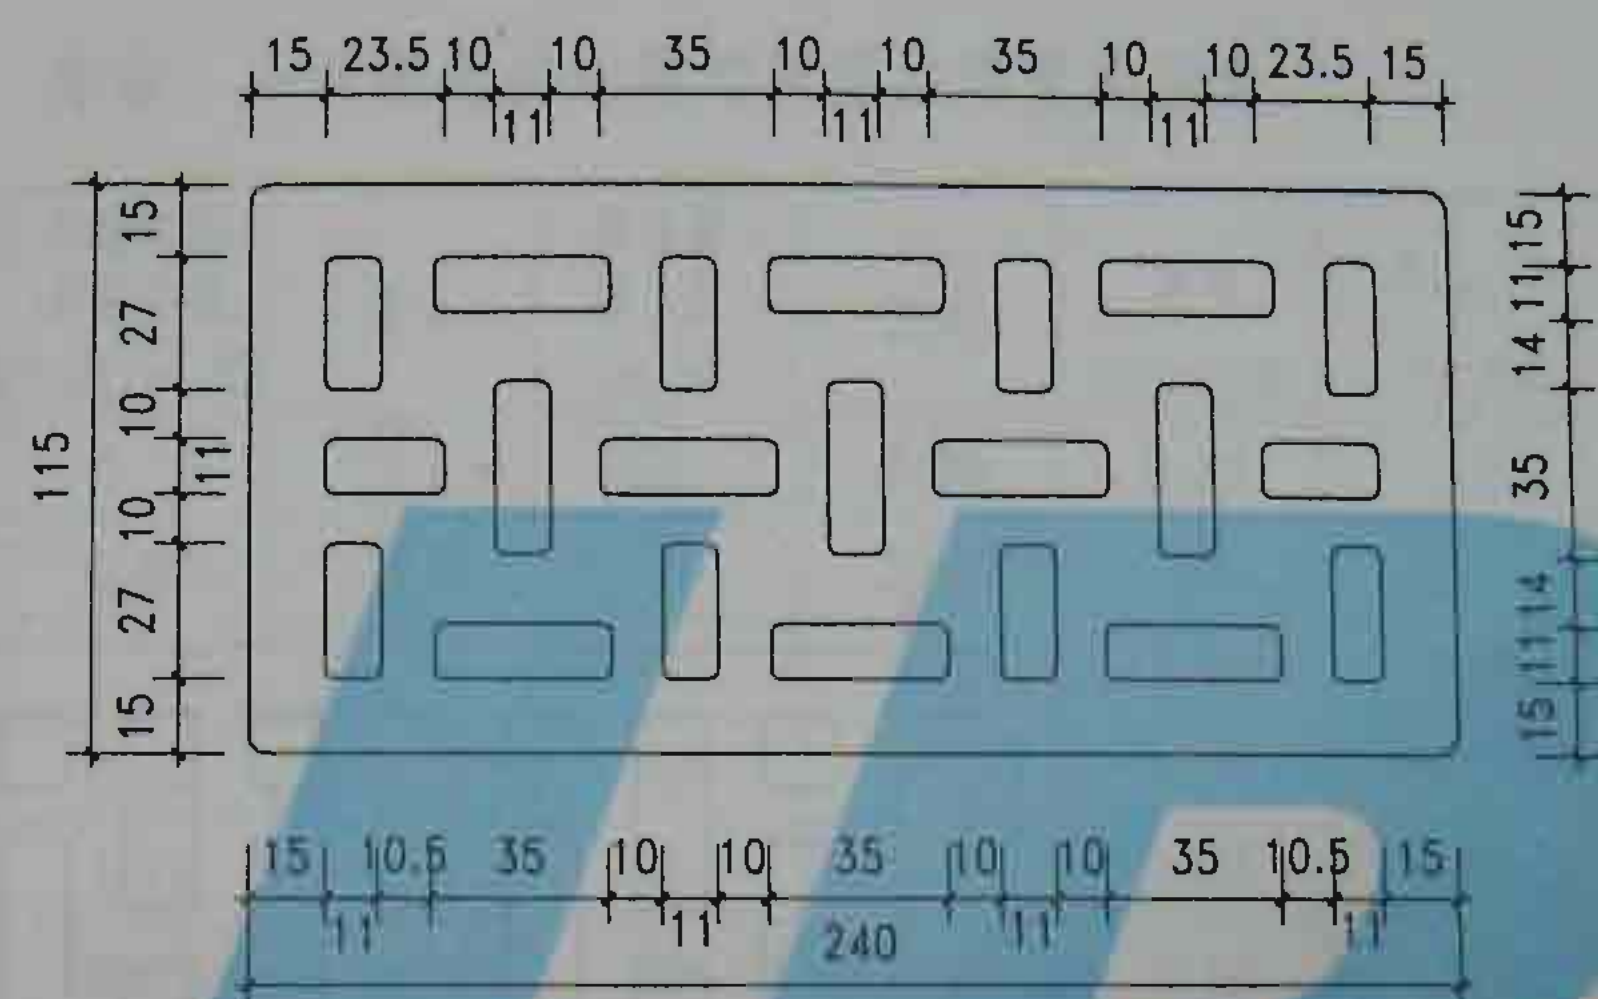

外形尺寸	mm	240x115x90
孔数		21
孔洞率	%	25.8
单块重	Kg/块	3.5
块数	块/m ³	403

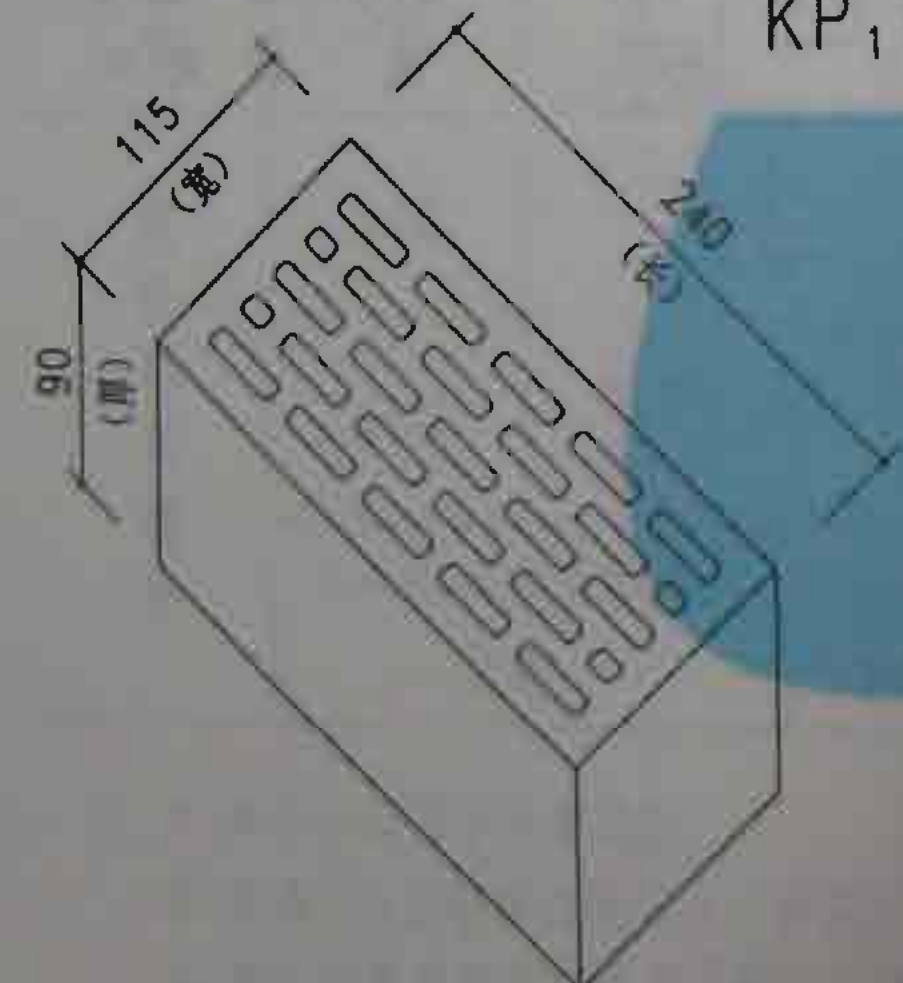

KP₁-3

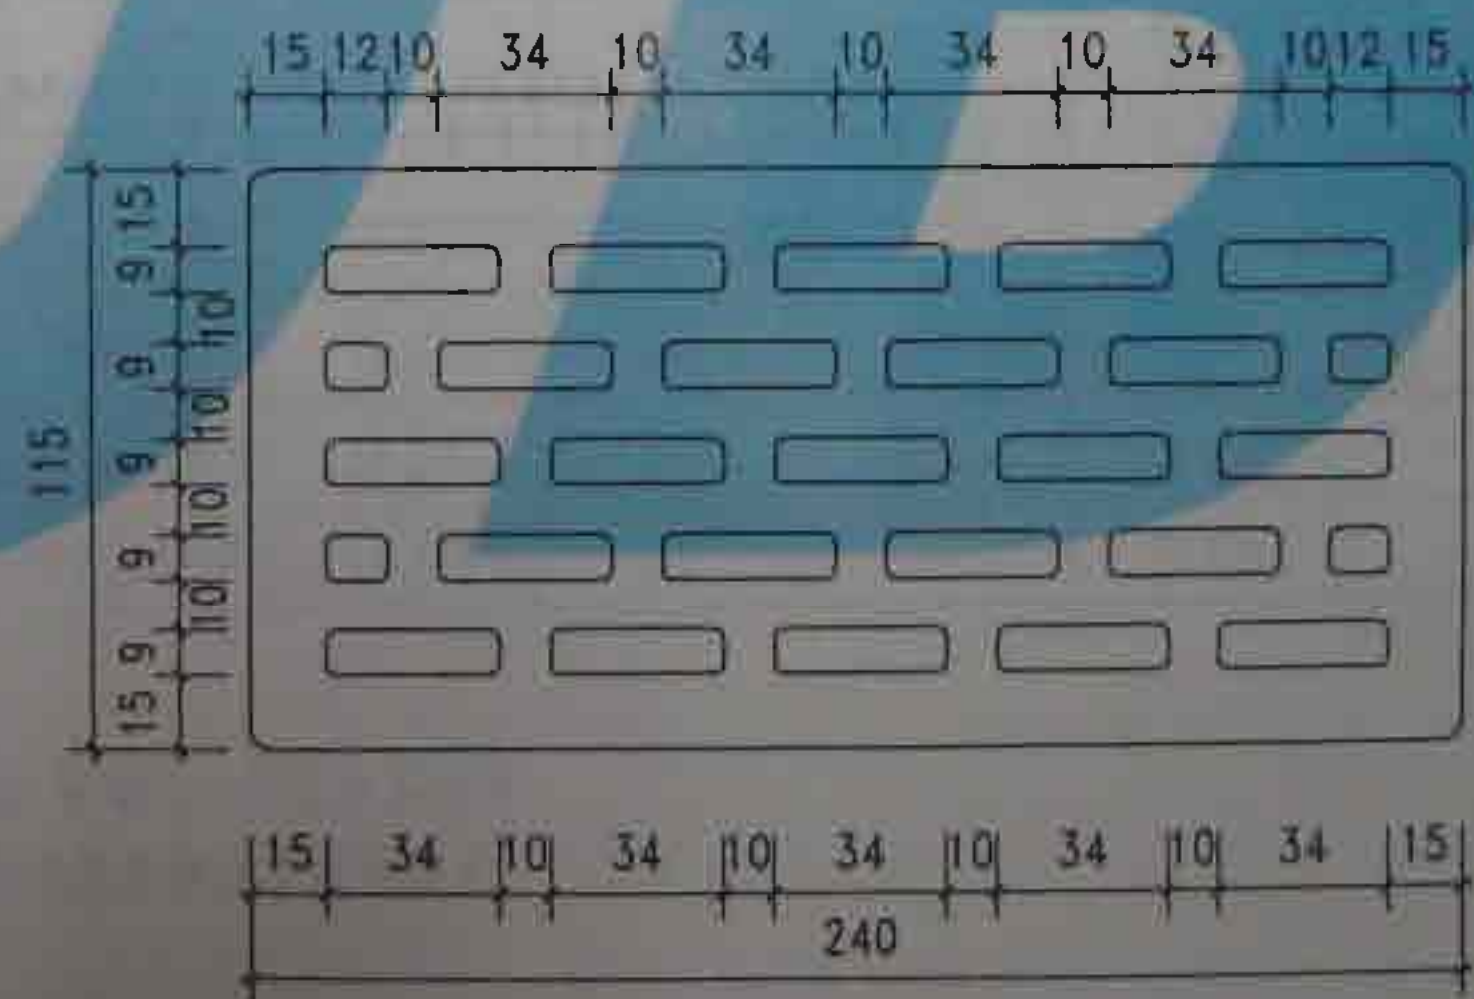


外形尺寸	mm	180x115x90
孔数		27
孔洞率	%	27.1
单块重	Kg/块	3.4
块数	块/m ³	403


砖型(二)

图集号	03S1107
页号	9

制图	赵静	设计	赵静	校对	马艳丽	审核	杜春礼
----	----	----	----	----	-----	----	-----

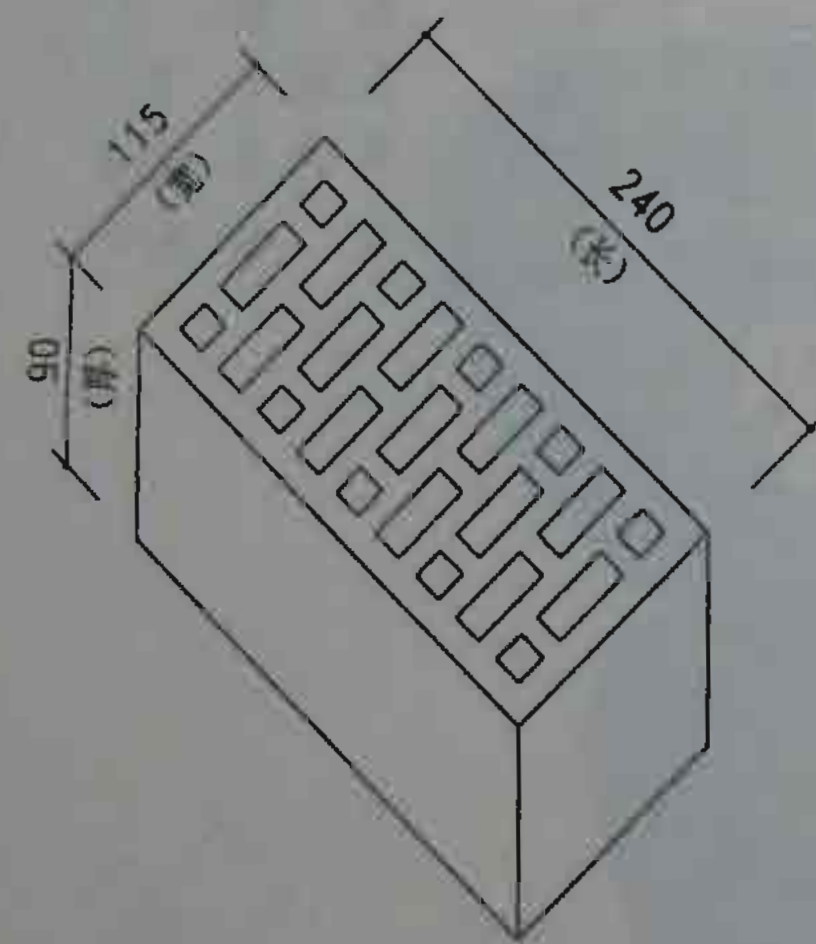

KP₁-4

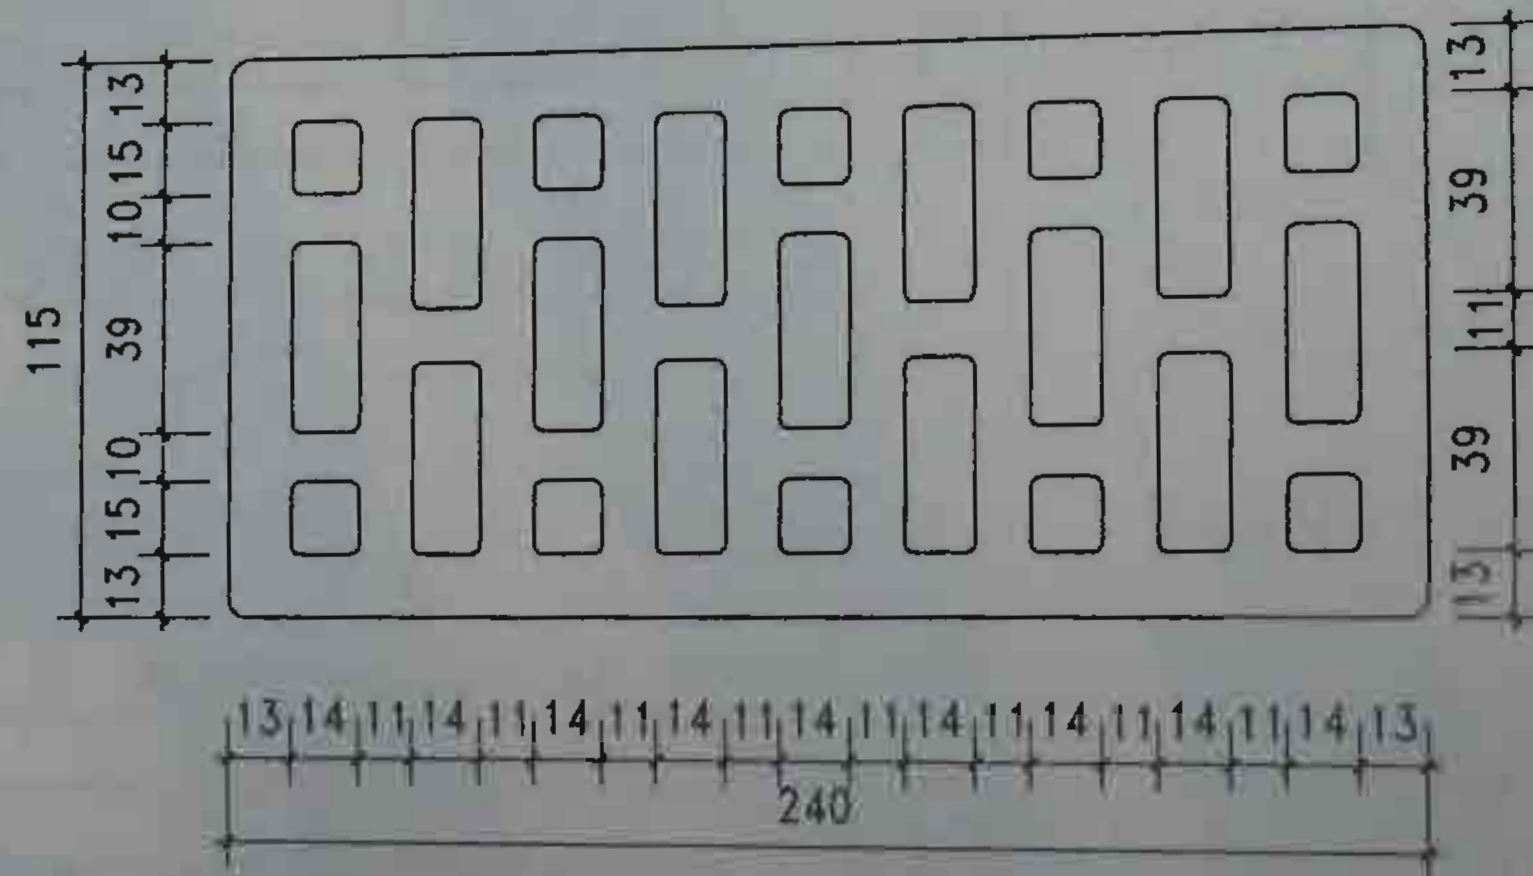

外形尺寸	mm	240×115×90
孔数		23
孔洞率	%	53.3
单块重	Kg/块	3.5
块数	块/m ³	403

砖型(三)

图集号	03G113
页号	10

杜静礼
 审核
 赵静
 校对
 马艳丽
 设计
 马艳丽
 制图


外墙、不采暖楼梯间隔墙保温层厚度选用表

表1

保温层材料	墙厚 (mm)	体型系数 (S)	窗墙传热 系数限值 $W/(m^2 \cdot K)$	外墙传热 系数限值 $W/(m^2 \cdot K)$	编号	保温层 厚度 mm	ΣD	ΣR $m^2 \cdot K/W$	$R_{0\text{夏}}$ $m^2 \cdot K/W$	$R_{0\text{冬}}$ $m^2 \cdot K/W$	$K_{\text{夏}}$ $W/(m^2 \cdot K)$	$K_{\text{冬}}$ $W/(m^2 \cdot K)$
聚苯板	240	≤ 0.3	4.0	1.16	①	30	3.86	0.99	1.15	1.14	0.87	0.88
		> 0.3	4.0	0.82	②	35	3.90	1.09	1.25	1.24	0.80	0.81
	360	≤ 0.3	4.0	1.16	③	30	5.52	1.16	1.32	1.31	0.76	0.77
		> 0.3	4.0	0.82	④	30	5.52	1.16	1.32	1.31	0.76	0.77
聚苯夹心板 钢丝网架	240	≤ 0.3	4.0	1.16	⑤	30	4.02	0.86	1.02	1.01	0.98	0.99
		> 0.3	4.0	0.82	⑥	50	4.20	1.18	1.34	1.33	0.74	0.75
	360	≤ 0.3	4.0	1.16	⑦	30	5.69	1.03	1.19	1.18	0.84	0.85
		> 0.3	4.0	0.82	⑧	40	5.78	1.19	1.35	1.34	0.74	0.75
胶粉聚苯颗粒	240	≤ 0.3	4.0	1.16	⑨	30	4.37	0.77	0.93	0.92	1.08	1.09
		> 0.3	4.0	0.82	⑩	55	5.02	1.11	1.27	1.26	0.79	0.80
	360	≤ 0.3	4.0	1.16	⑪	20	5.77	0.80	0.96	0.95	1.04	1.05
		> 0.3	4.0	0.82	⑫	40	6.29	1.07	1.23	1.22	0.81	0.82
	240厚不采暖楼梯间隔墙		不采暖楼梯间隔墙传热系数限值 $1.70W/(m^2 \cdot K)$		⑬	20	—	0.63	—	0.85	—	1.18
					⑭	20	—	0.633	—	0.853	—	1.17

- 注：1. 本表仅适用于天津地区。
 2. 本表⑬按墙体内侧抹水泥砂浆计算，⑭按墙体一侧抹白灰砂浆。
 3. 本表推荐厚度能够满足采暖居住建筑的冬季保温和夏季隔热要求。
 4. ΣD 为热惰性指标。
 5. 使用本表有关详细说明详见编制说明（建筑部分）。

制图	马艳丽	设计	马艳丽	校对	赵静	审核	杜蓉礼
	Ma Yanli		Ma Yanli		Zhao Jing		Du Rongli

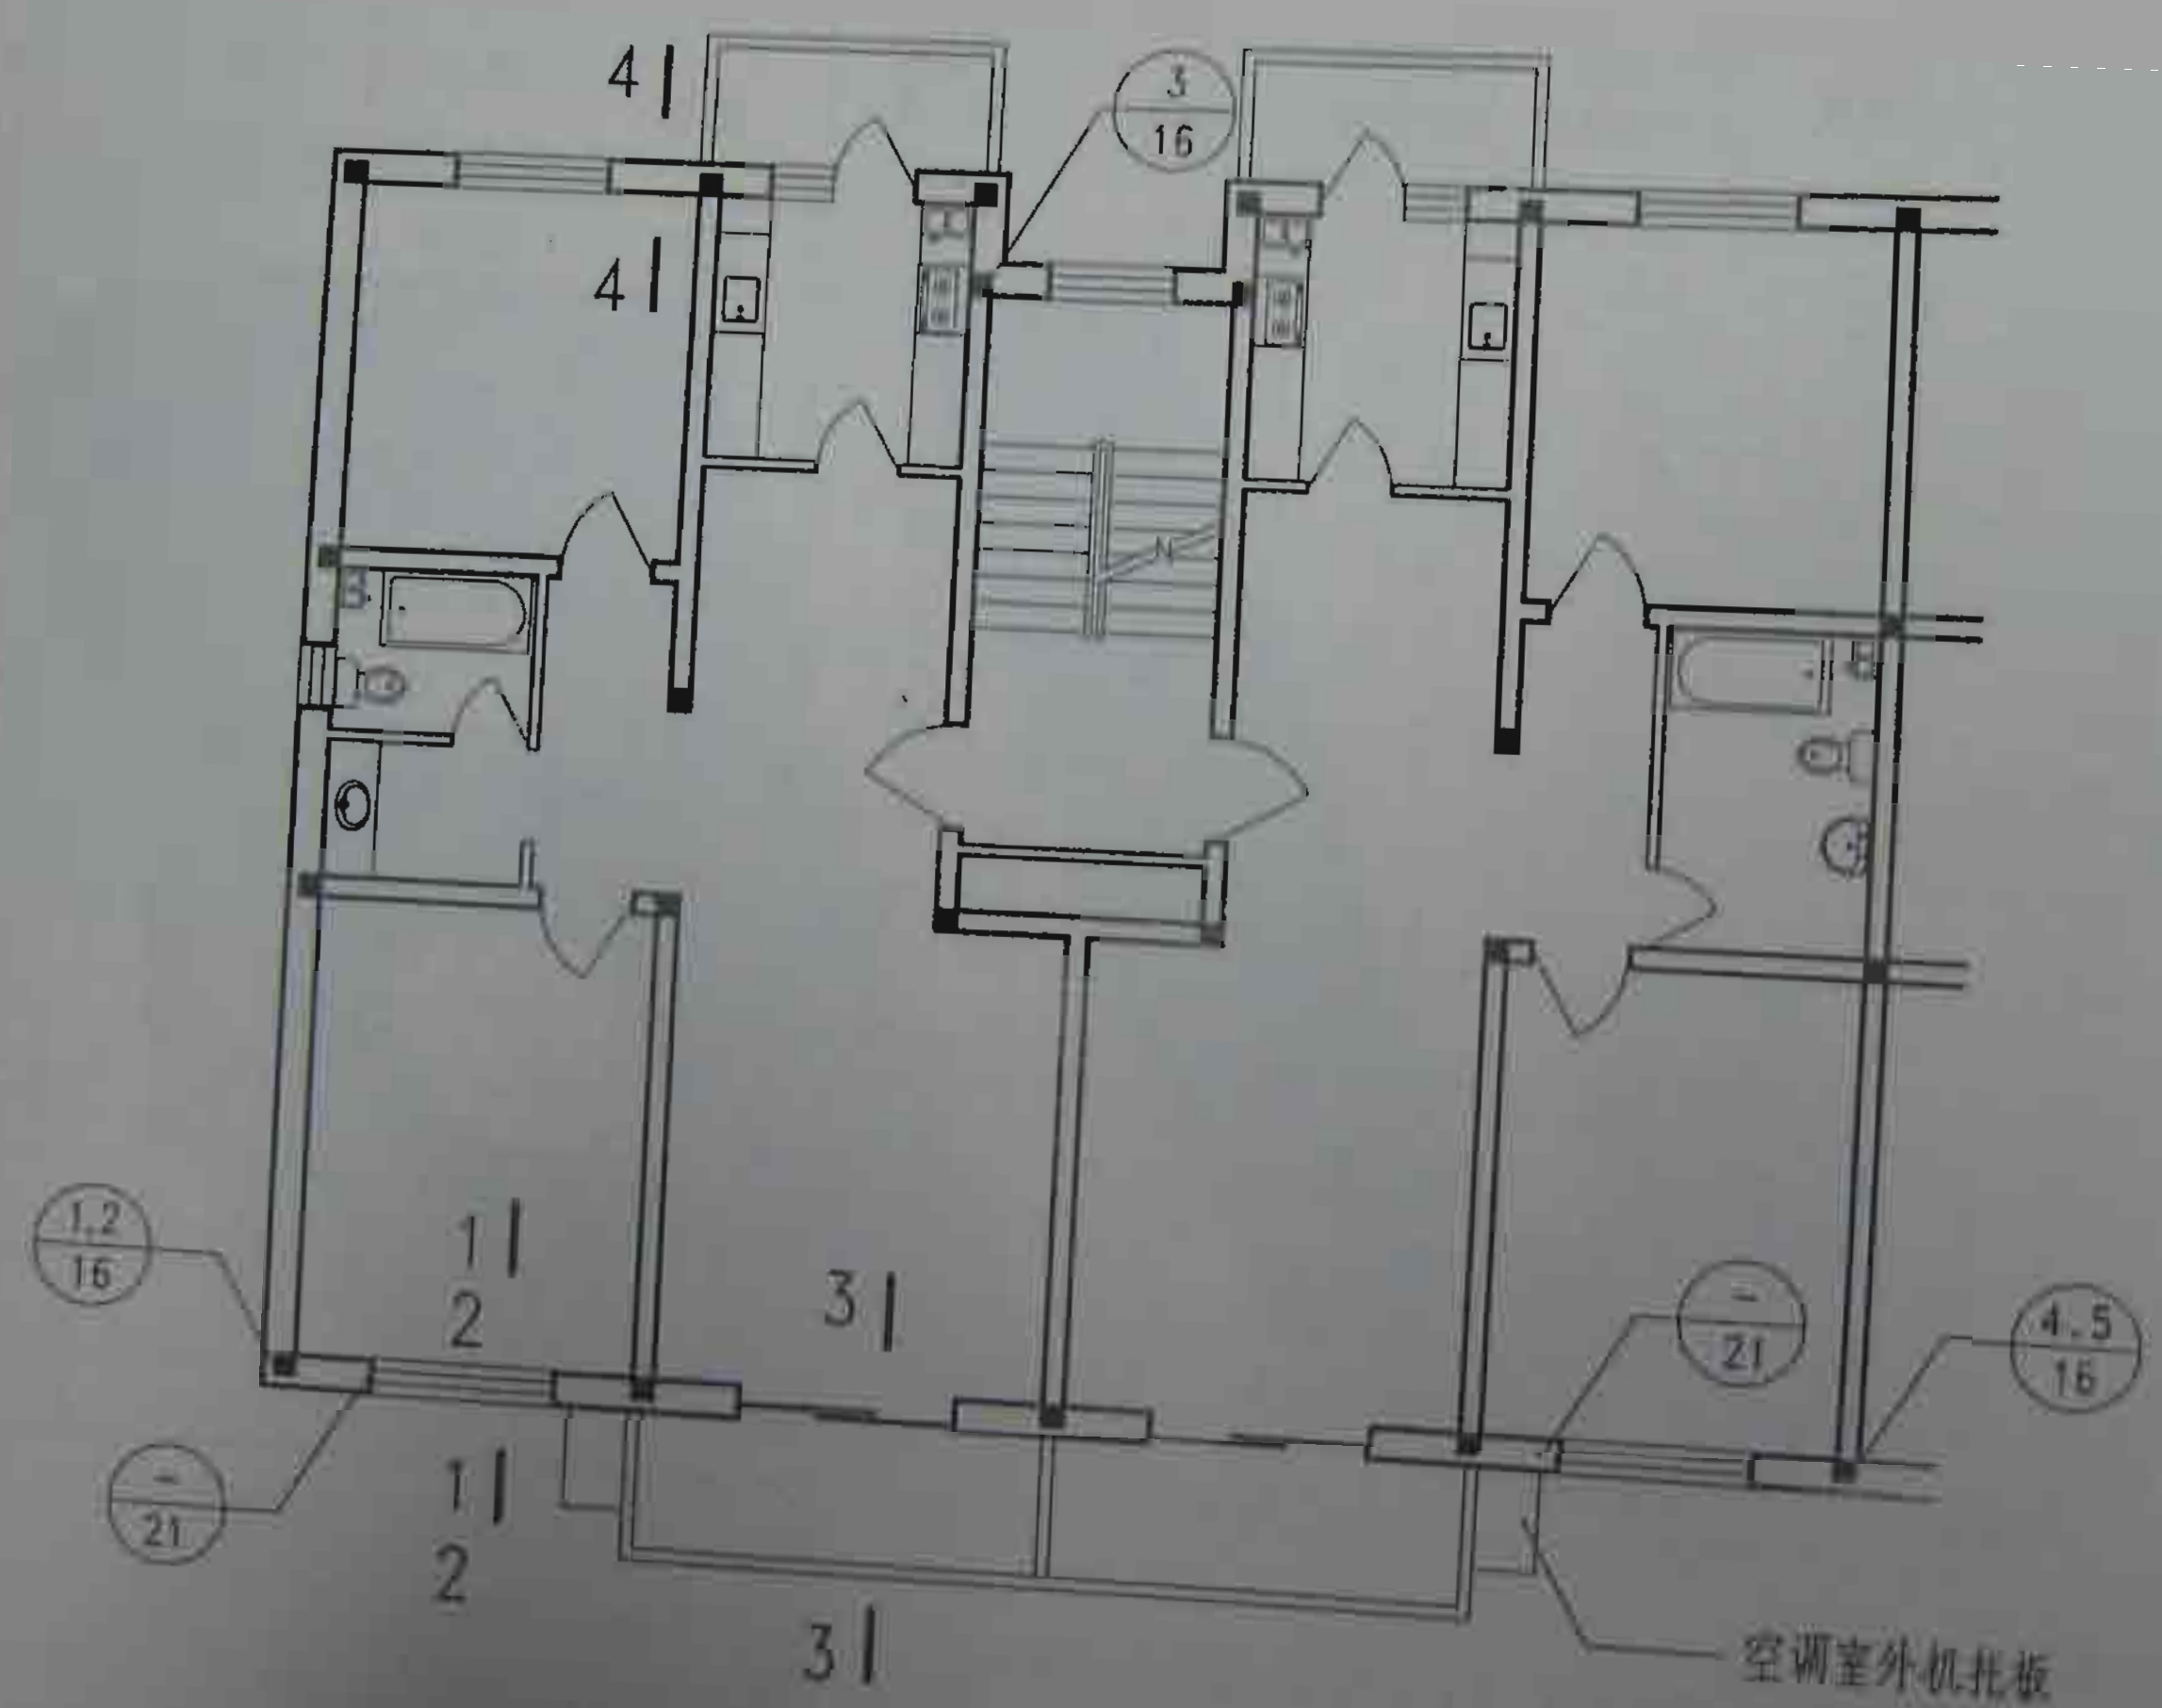


平面示例

平面示例详图索引

图集号	津0353107
页号	12


制图	马艳丽	设计	马艳丽	校对	赵静	审核	杜春礼
	马艳丽		马艳丽		赵静		杜春礼

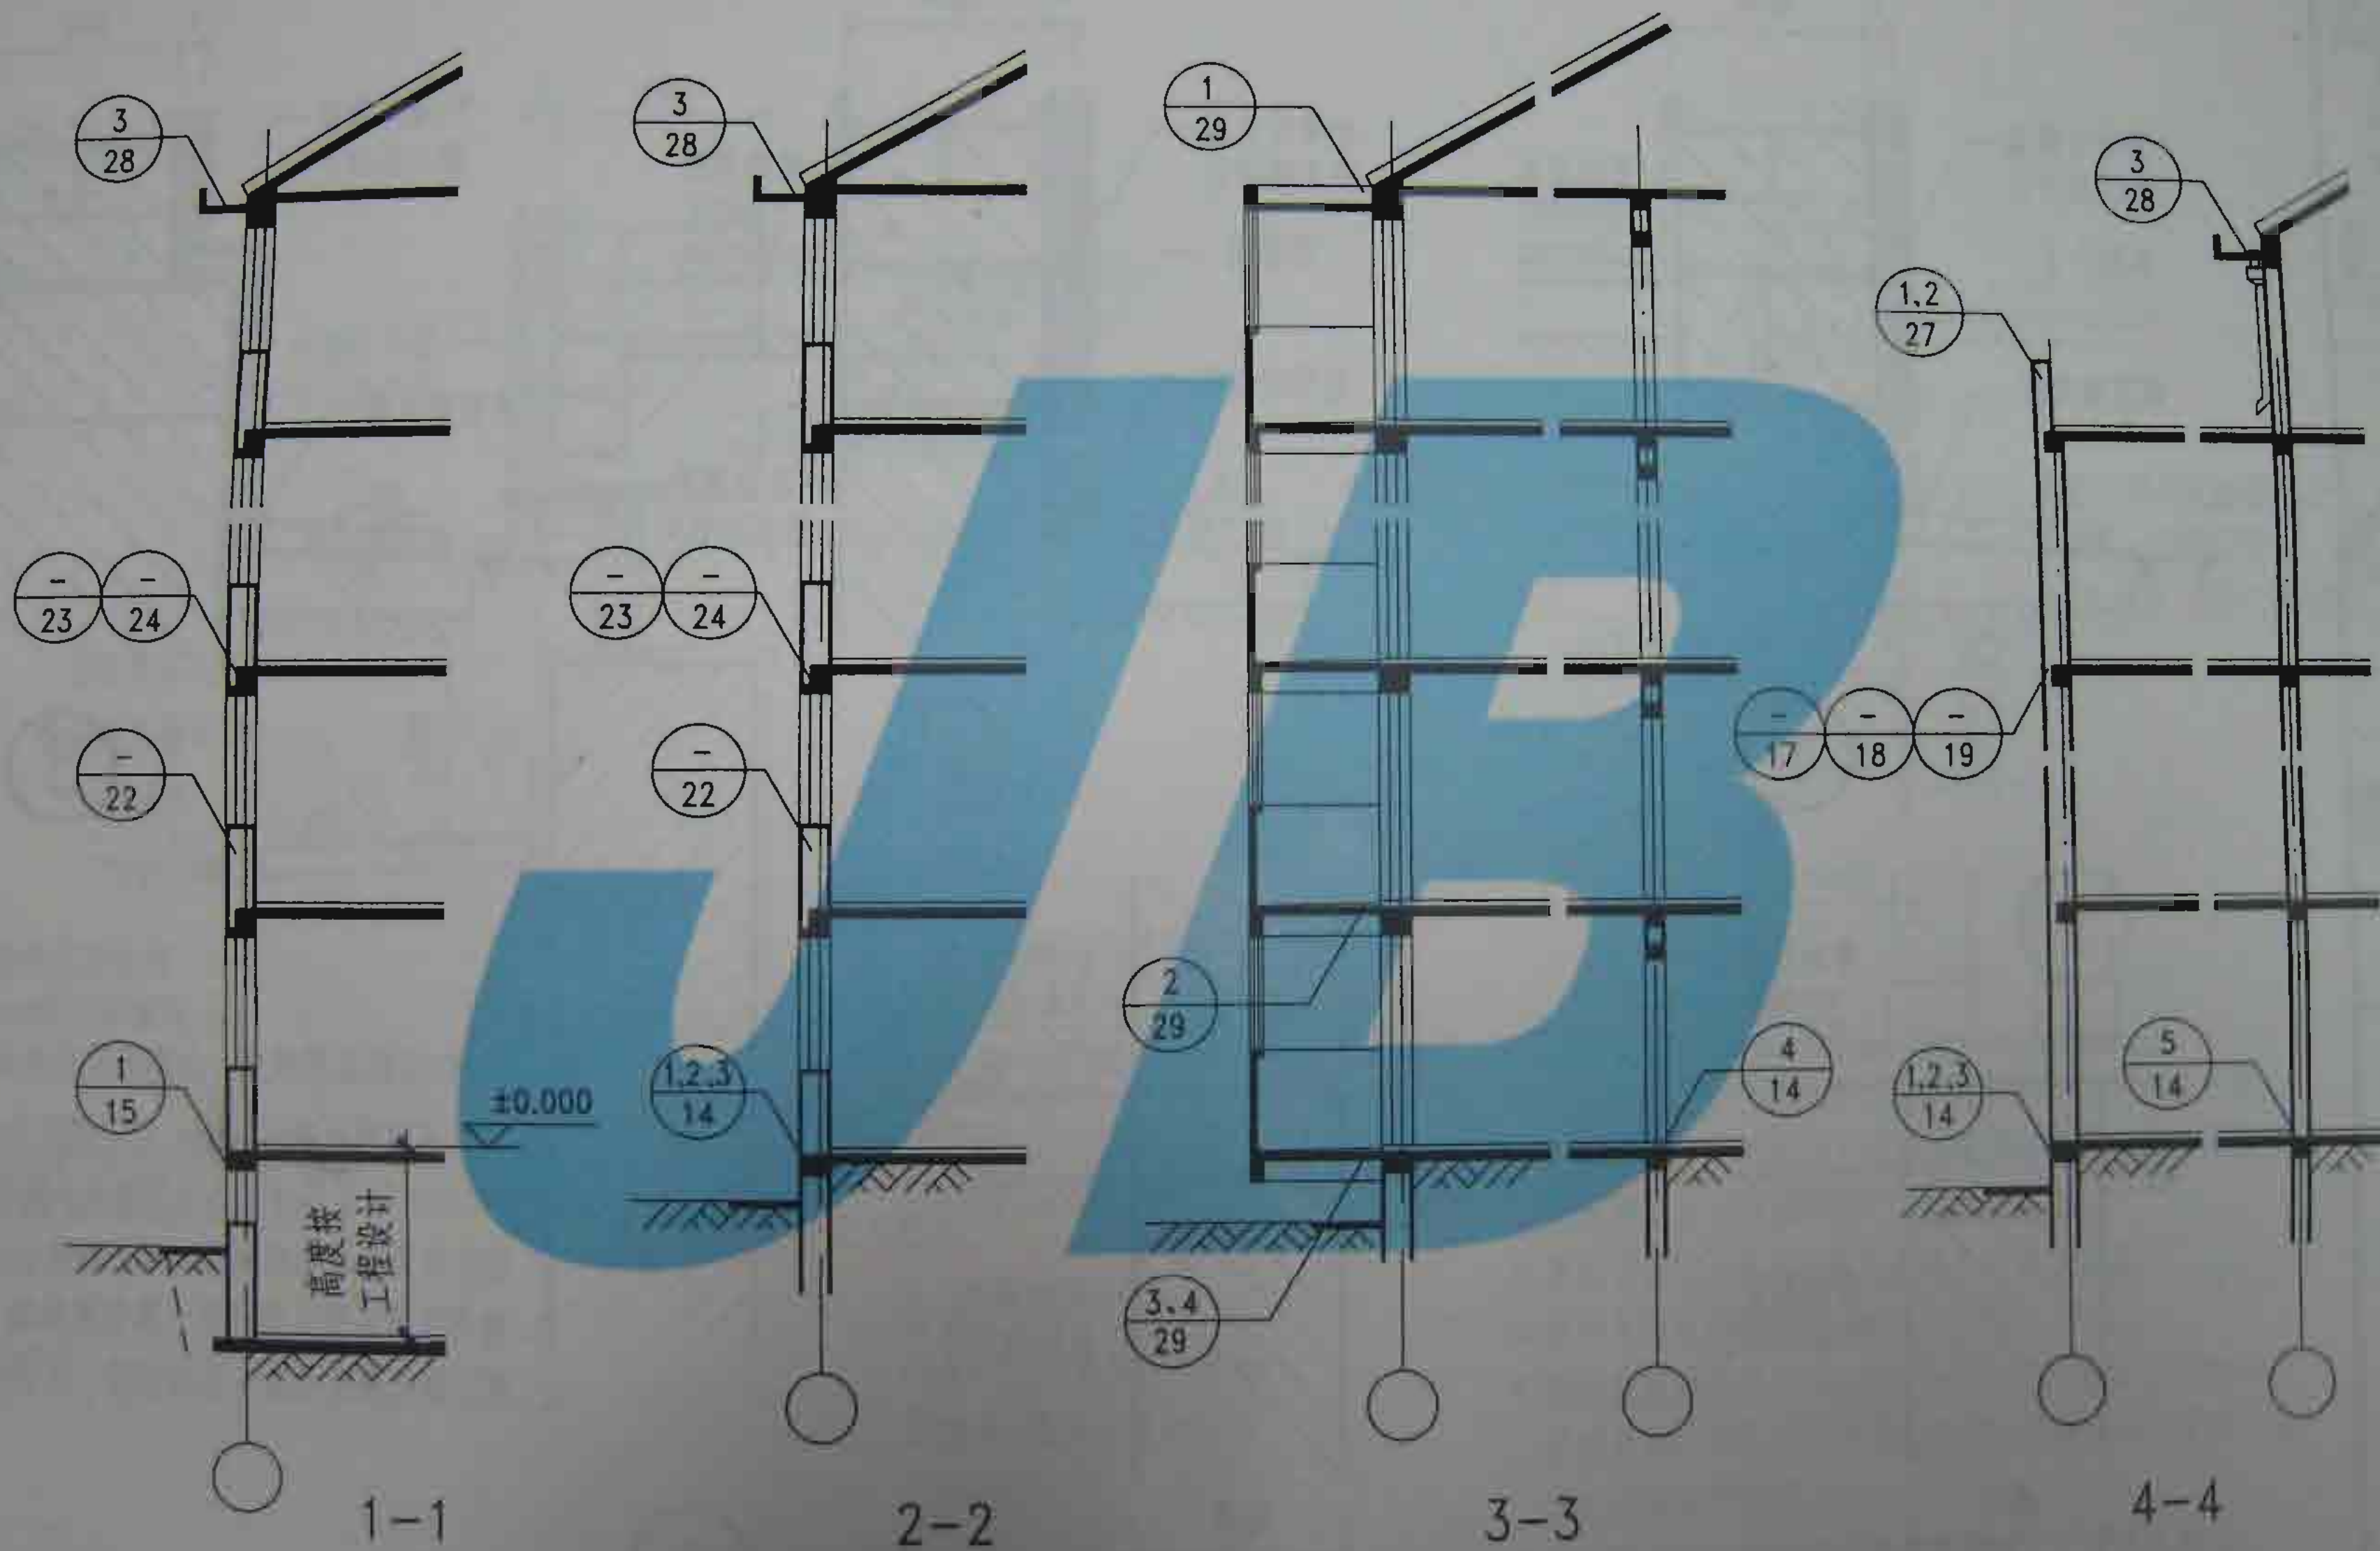


剖面示例详图索引

图集号	津03SJ107
页号	13

制图	赵静	马艳丽	审核	杜春礼
设计	赵静	马艳丽	审核	杜春礼
校对	赵静	马艳丽	审核	杜春礼
设计	赵静	马艳丽	审核	杜春礼
设计	赵静	马艳丽	审核	杜春礼

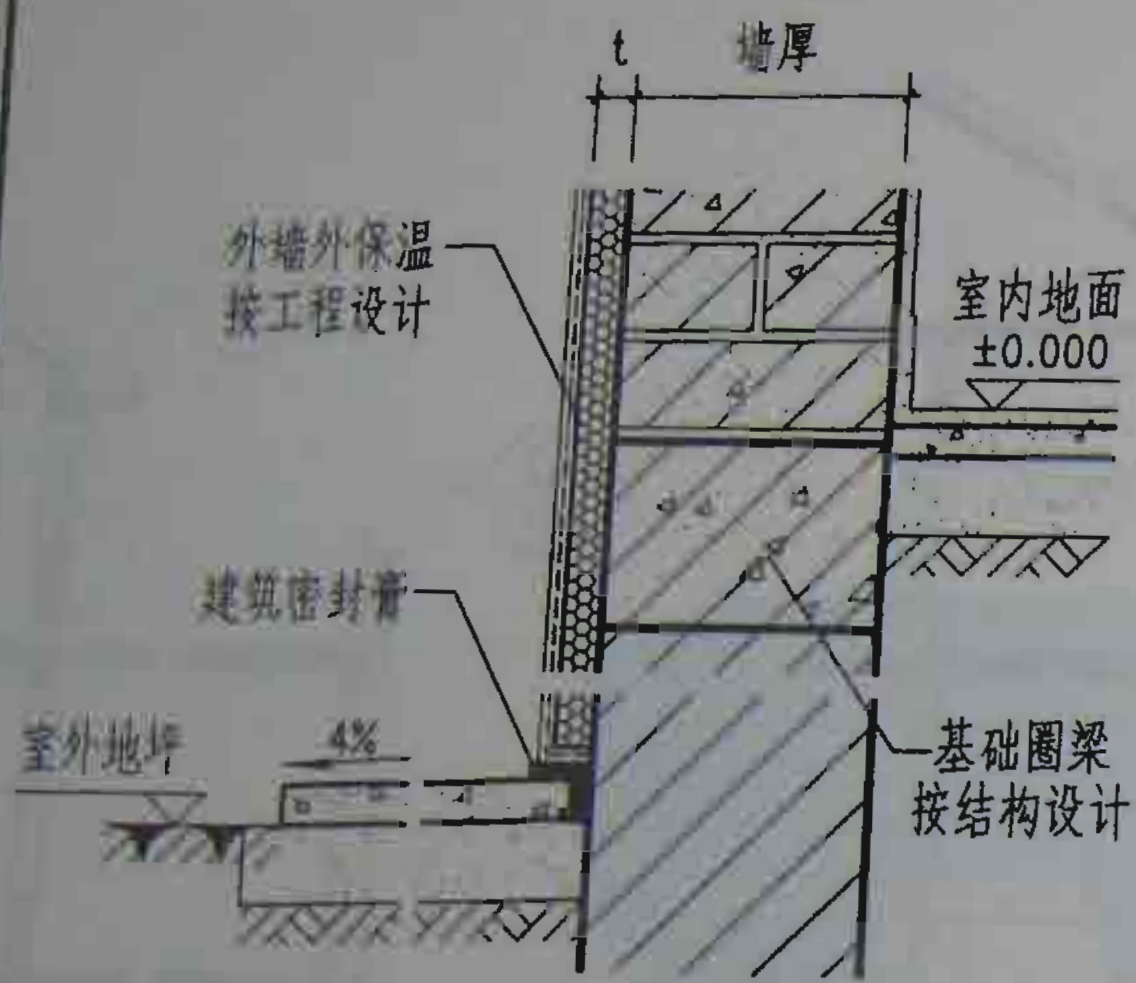


①

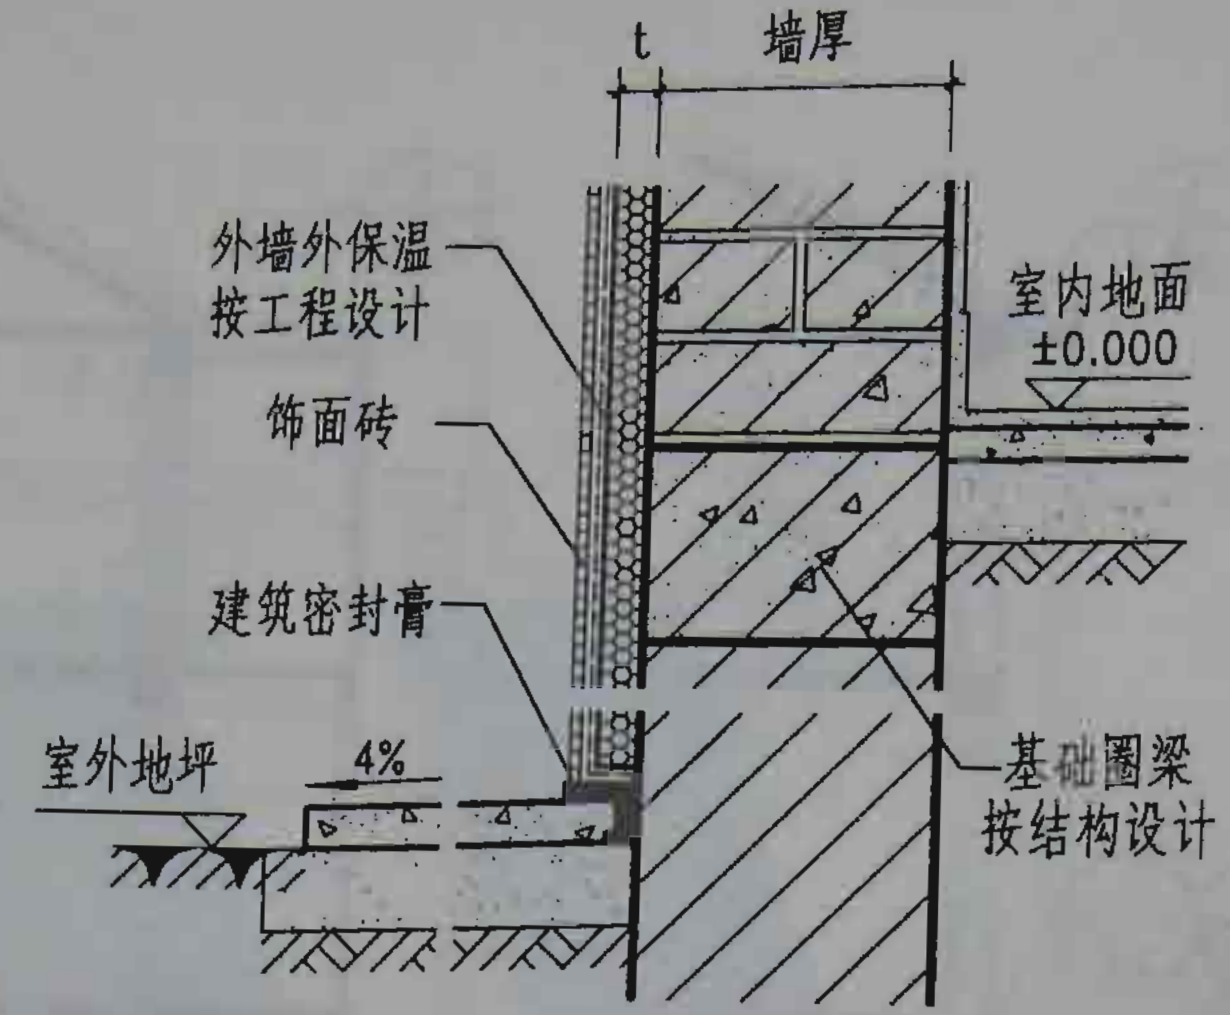


②



③

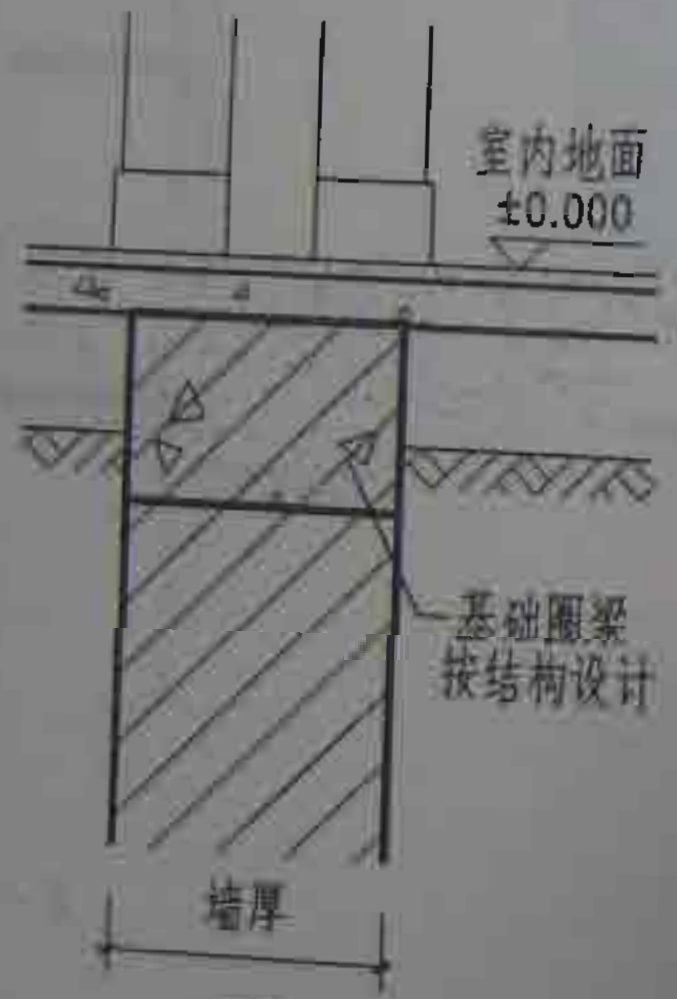


④

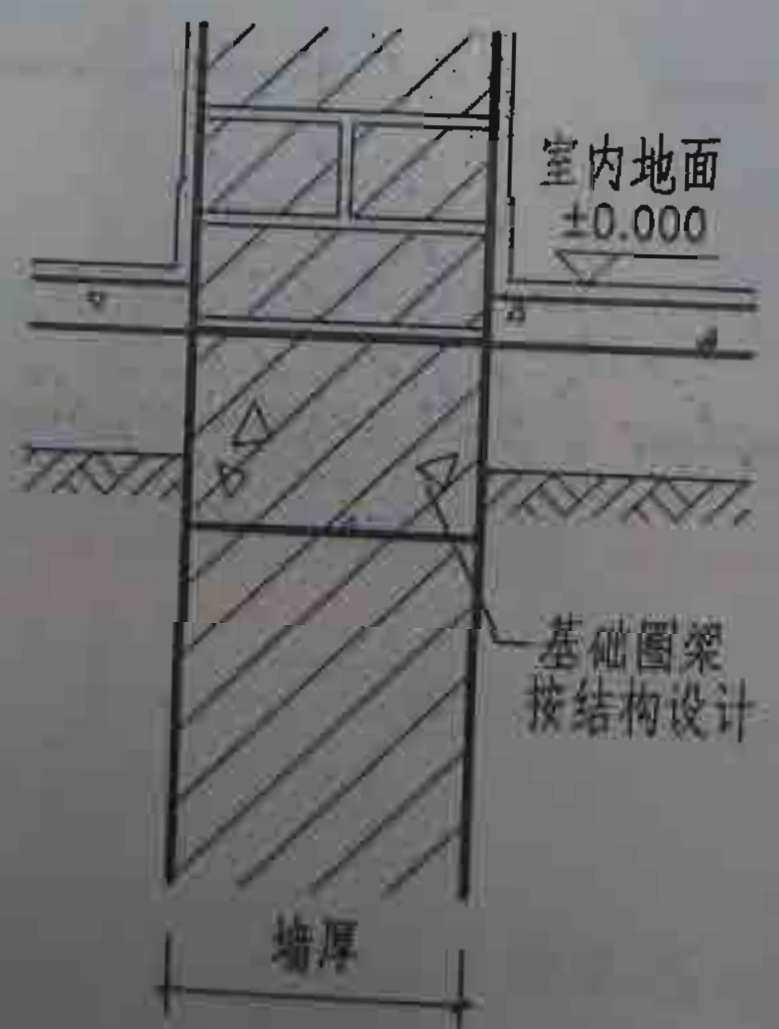

⑤

- 注：
1. 图中 t 为保温层厚度，由设计定。
 2. 墙体在建筑标高 ± 0.000 以上用多孔砖砌筑， ± 0.000 以下基础部分不得使用多孔砖，必须用实心页岩砖等其他基础材料砌筑。
 3. 墙身防潮层按工程设计，其设置标高 -0.060 处，如此高度位置有基础圈梁，不另设防潮层。

制图	马艳丽	设计	马艳丽	校对	赵静	审核	杜伟礼
----	-----	----	-----	----	----	----	-----

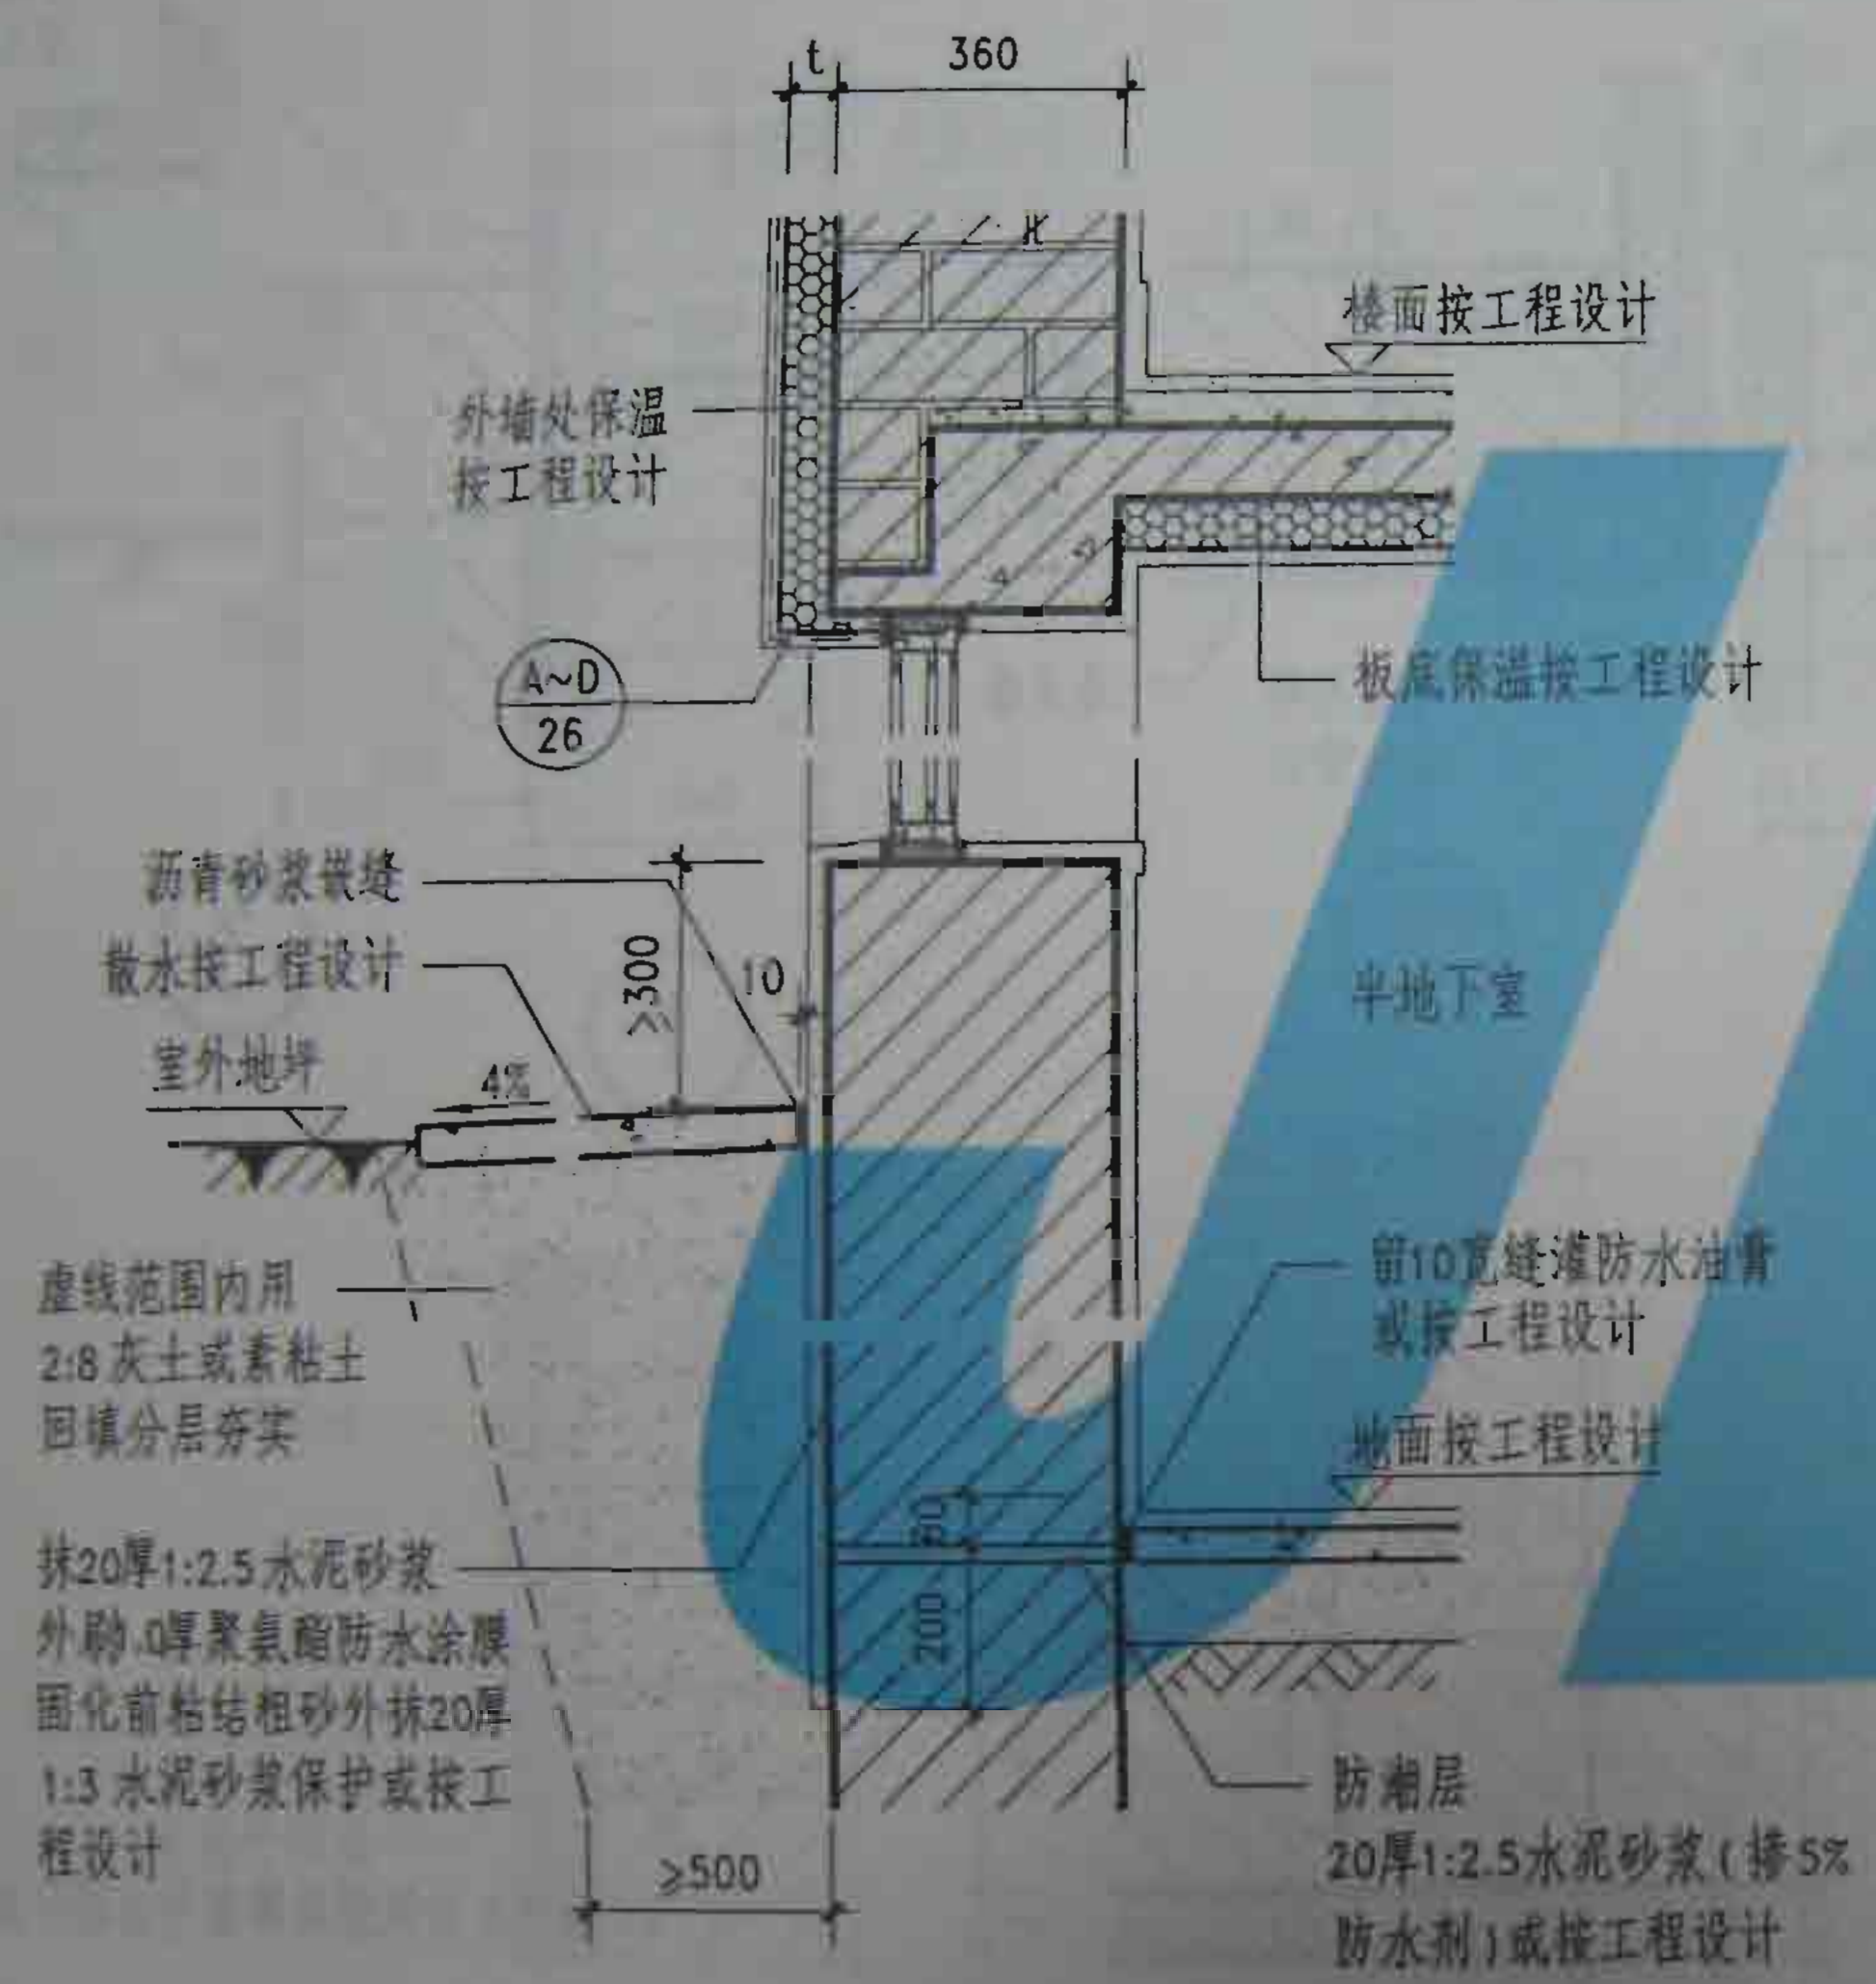


- 注：1. 本图节点①适用于设计最高地下水位低于基础下灰土底面标高，又无形成上层滞水可能的工程，其砌筑砂浆应饱满，且不应低于M15。
2. 本图节点②适用于地面有高差的墙体防潮。
3. 图中t为保温层厚度，由设计人定。
4. 墙体在建筑标高±0.000以上用多孔砖砌筑，±0.000以下基础及地下部位不得使用多孔砖，必须用实心页岩砖或其它基础材料砌筑。
5. 墙身防潮层高度位置有基础圈梁时，不另设防潮层。


勒脚、防潮层(二)

图例号	津035.1167
页号	15


杜春礼	杜春礼
核 审	马艳丽
马艳丽	赵 静
校 对	赵 静
赵 静	图 制

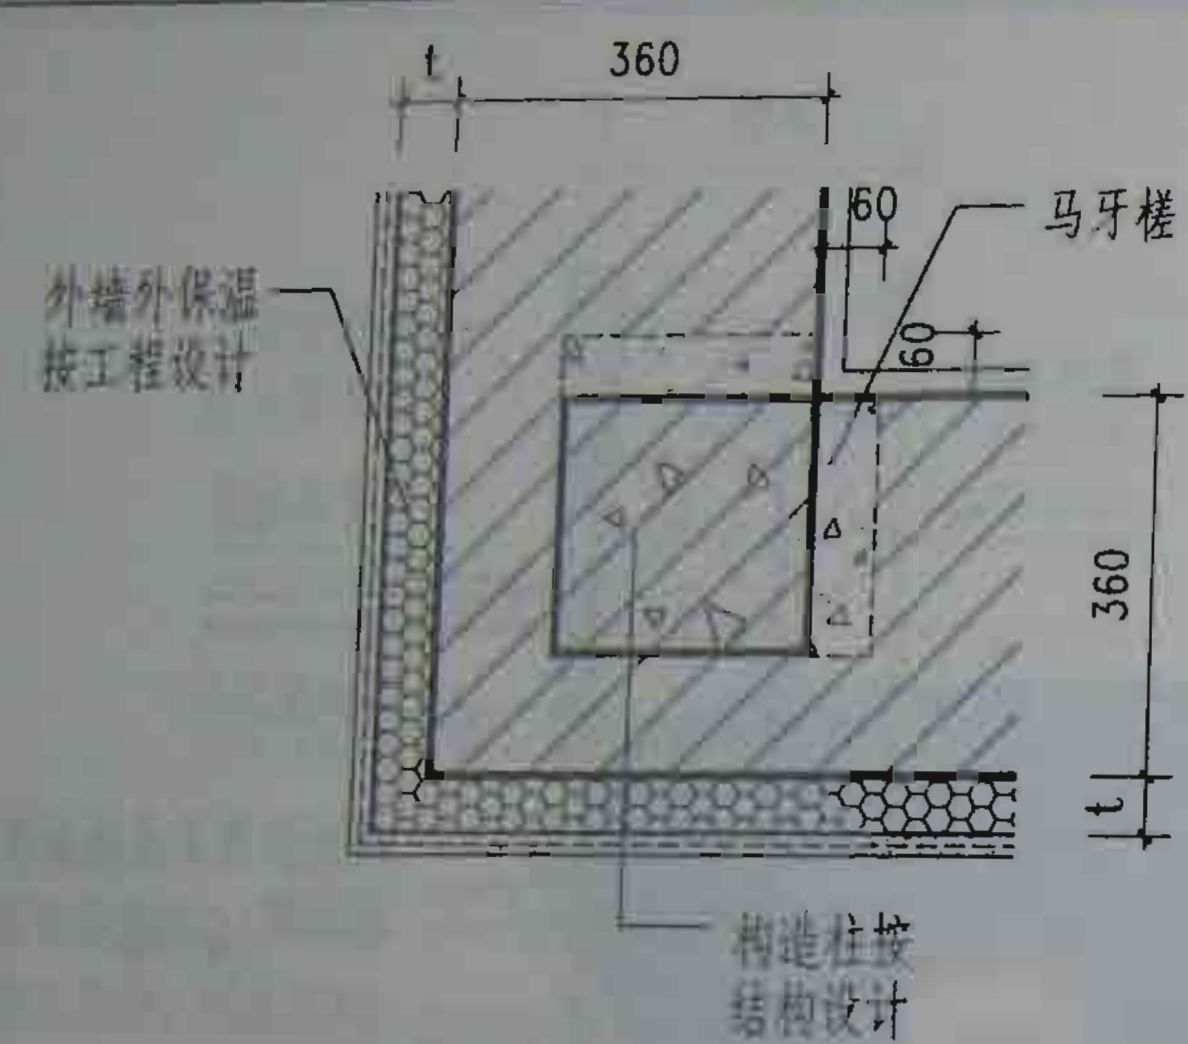


①

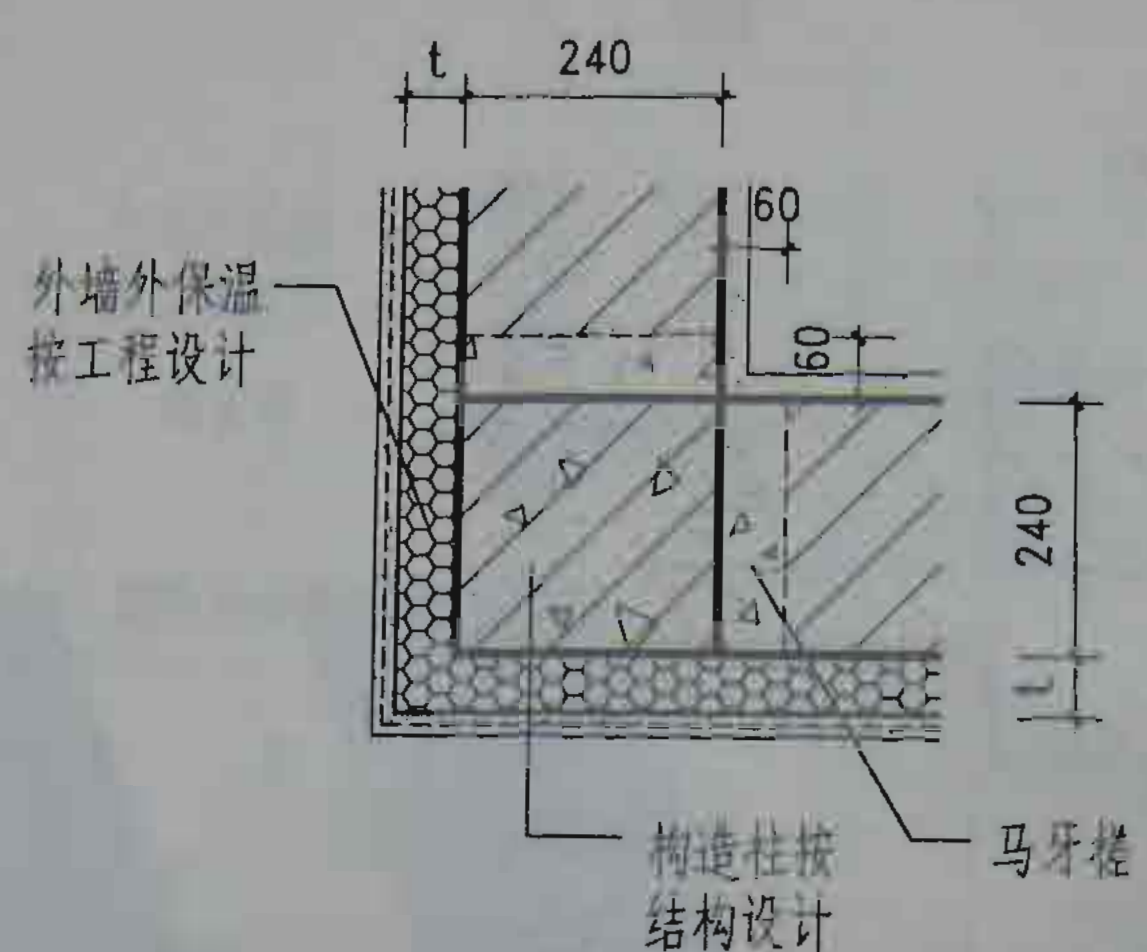


②

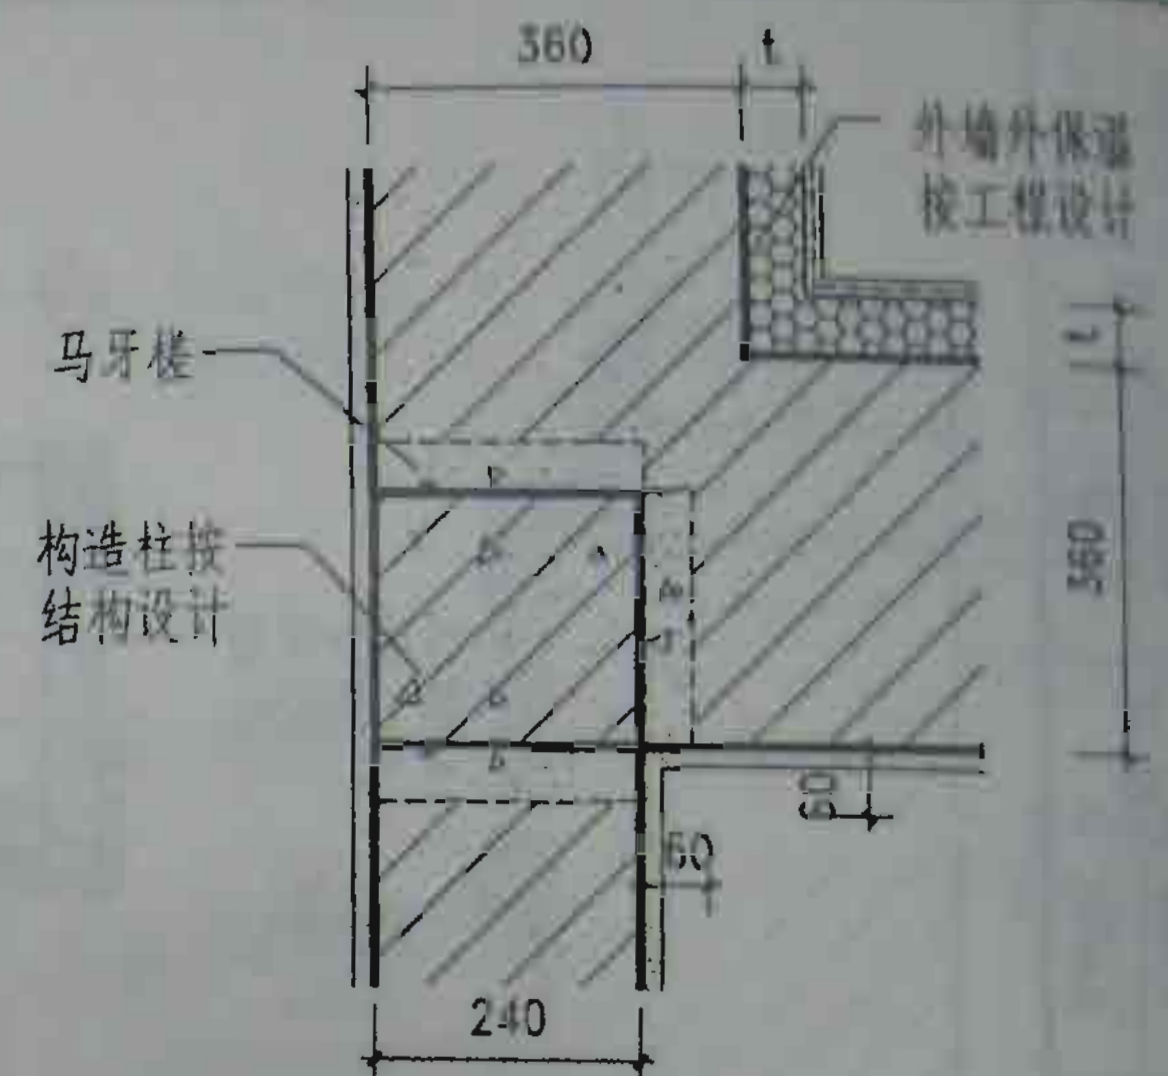

③

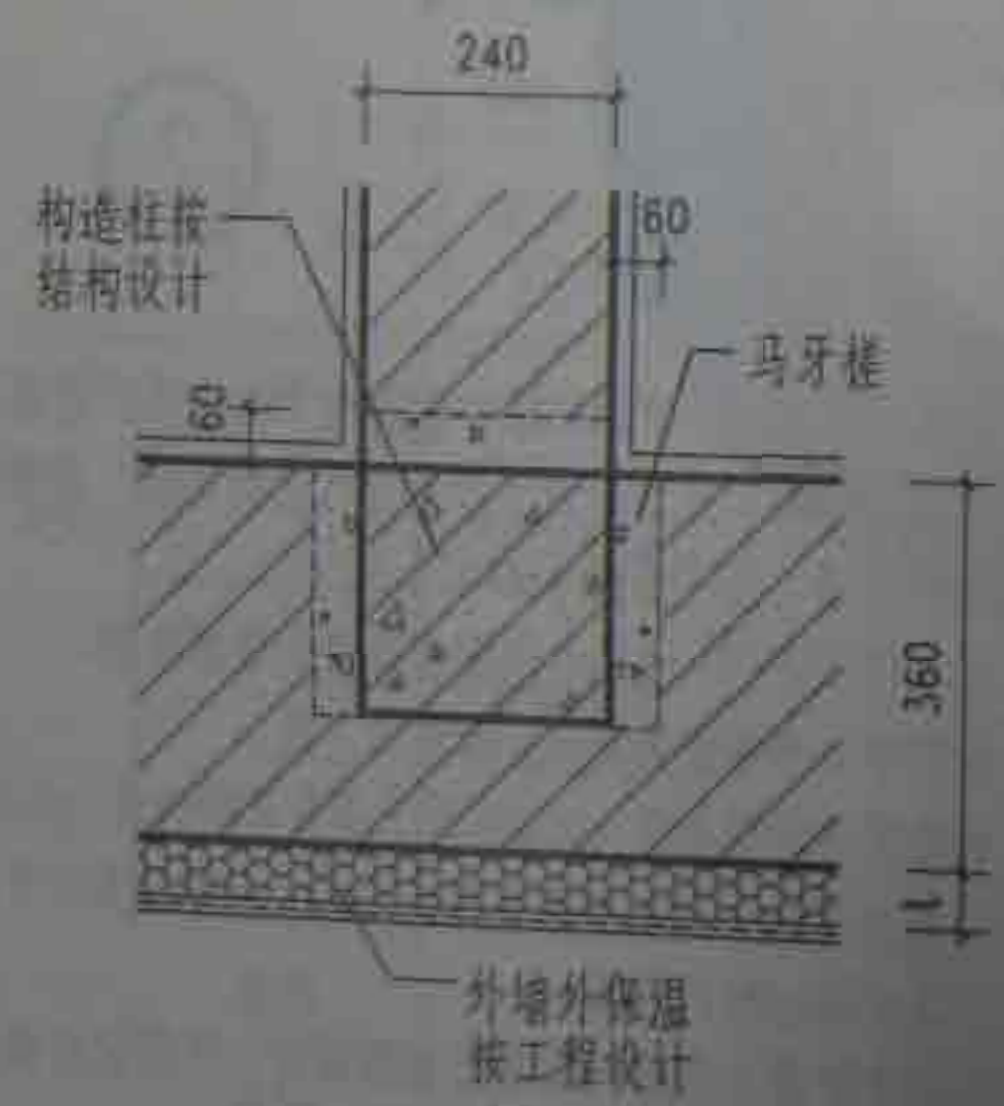

④

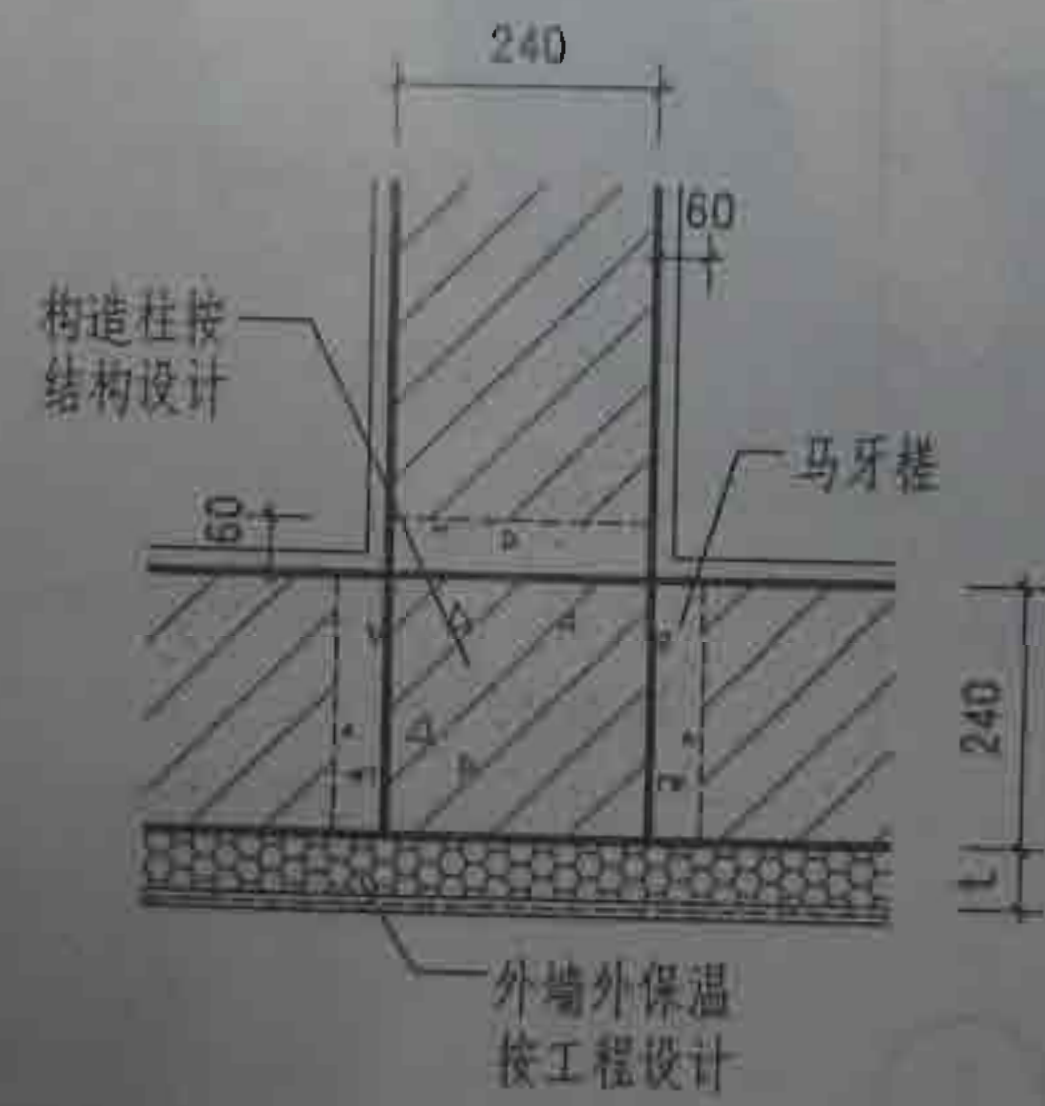


⑤

注：
1. 图中 t 为保温层厚度，由设计定。


承重外墙（一）

图集号	03GJ107
页 号	16


制图	赵静
设计	赵静
校对	马艳丽
审核	杜春花

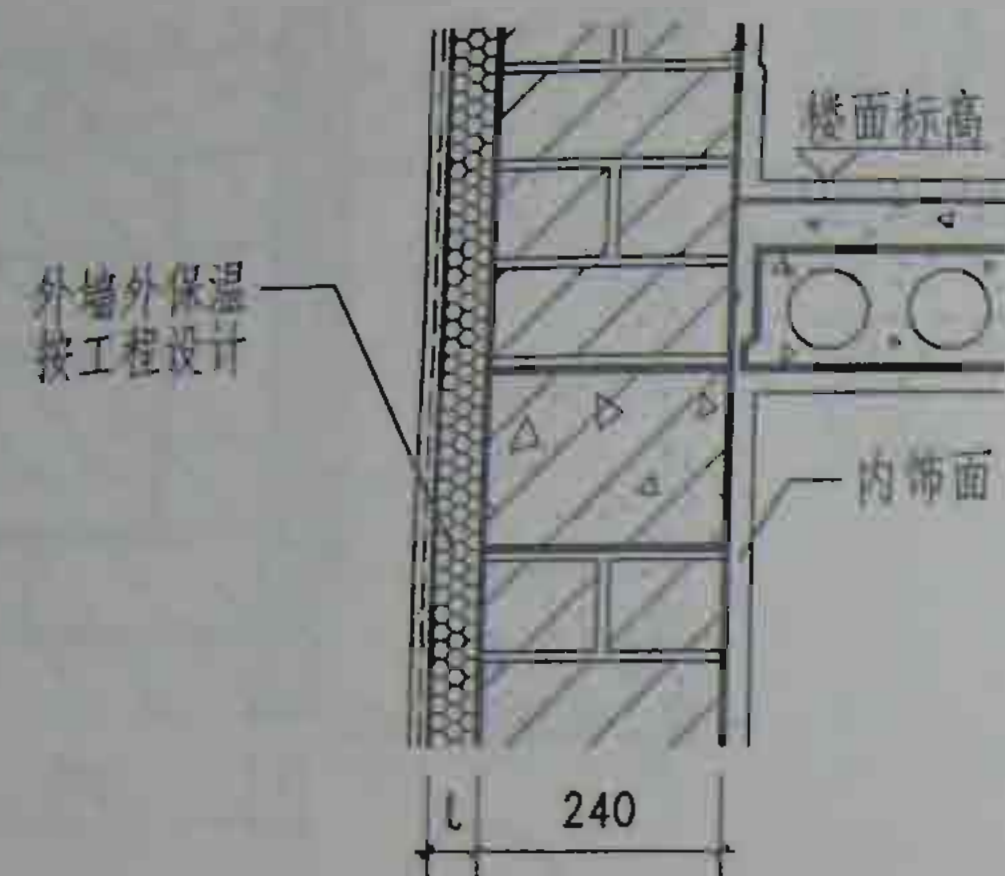


①

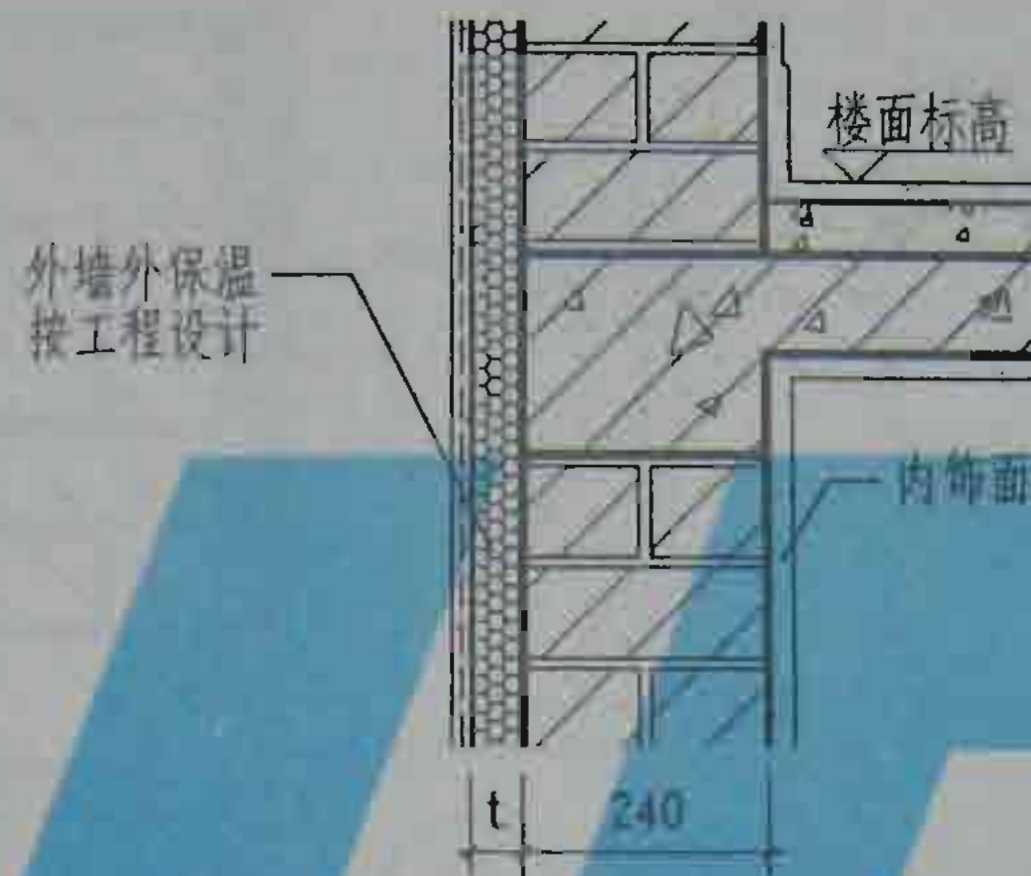


②

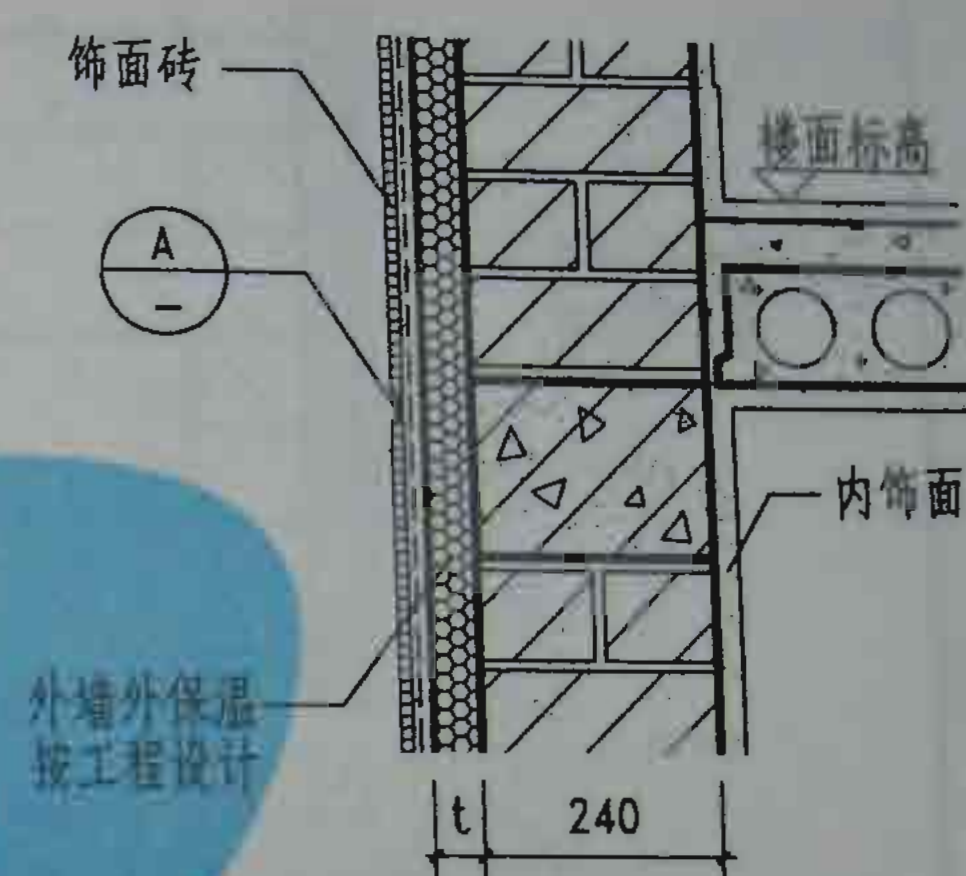

③

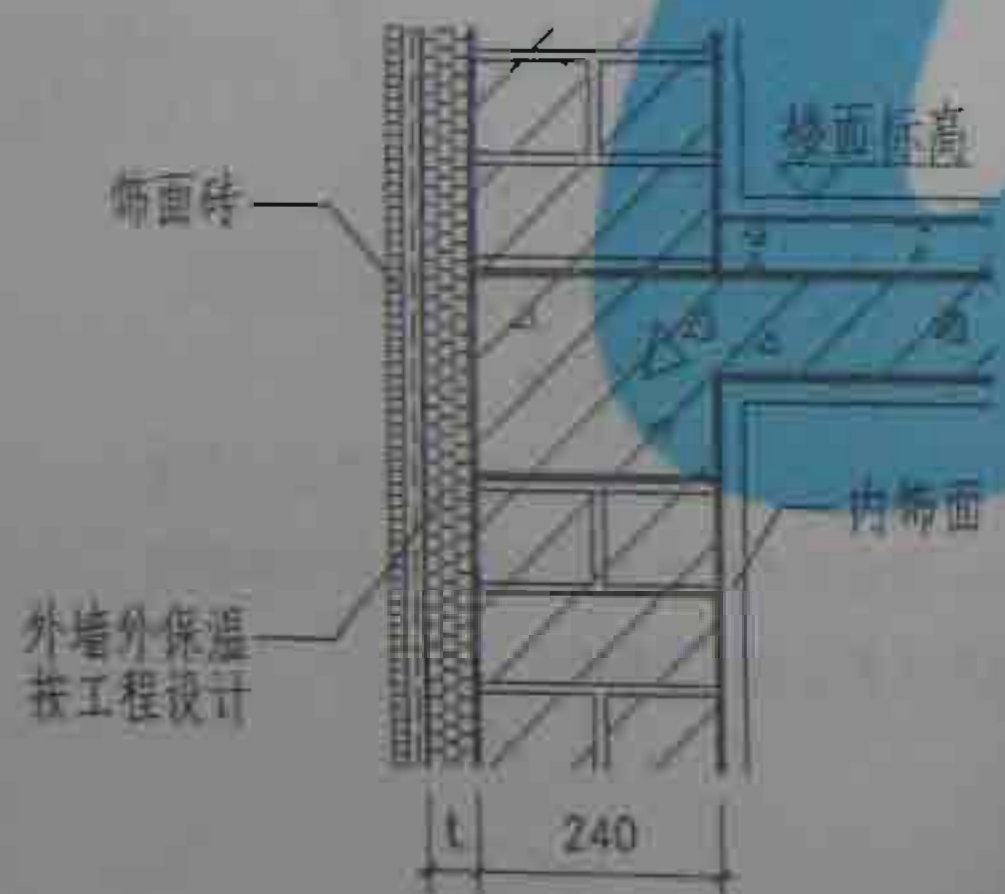

④

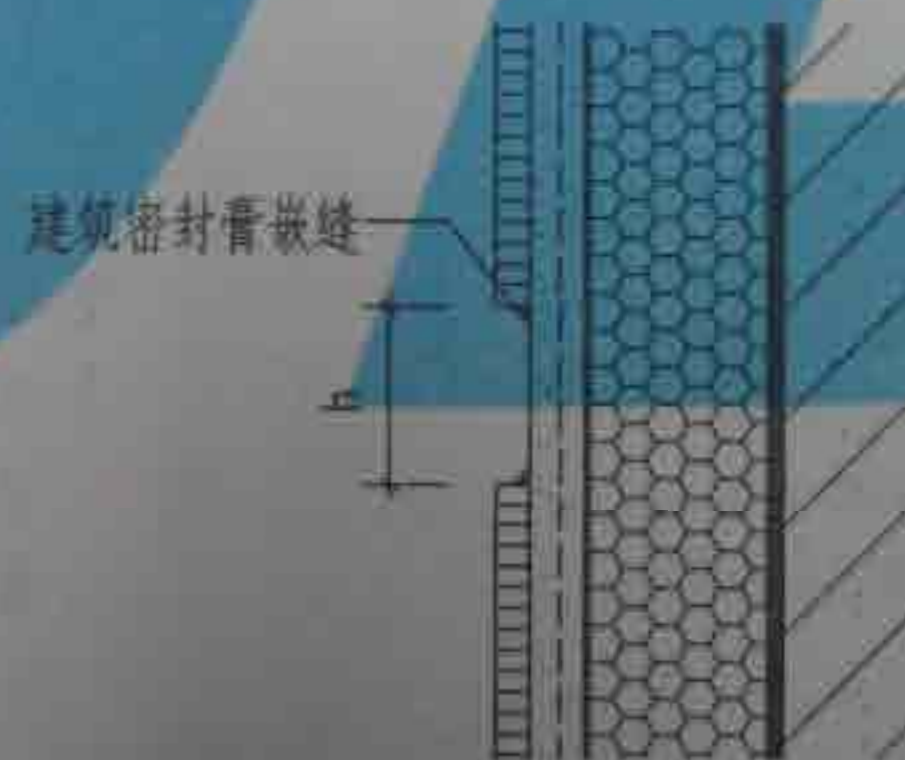

A


注:

1. 本图节点适用于采暖居住建筑及相近的民用建筑。
2. 图中 t 、 h 按工程设计。
3. 外墙饰面砖分格缝 $h < 20\text{mm}$ 为宜,首层以上不宜用大于 9mm 厚或较大尺寸的饰面砖。贴饰面砖构造做法按相关外保温构造图集确定。


承重外墙(二)

图集号	035J107
页号	17

制图	赵静	赵静	校对	马艳丽	审核	杜春凡
----	----	----	----	-----	----	-----

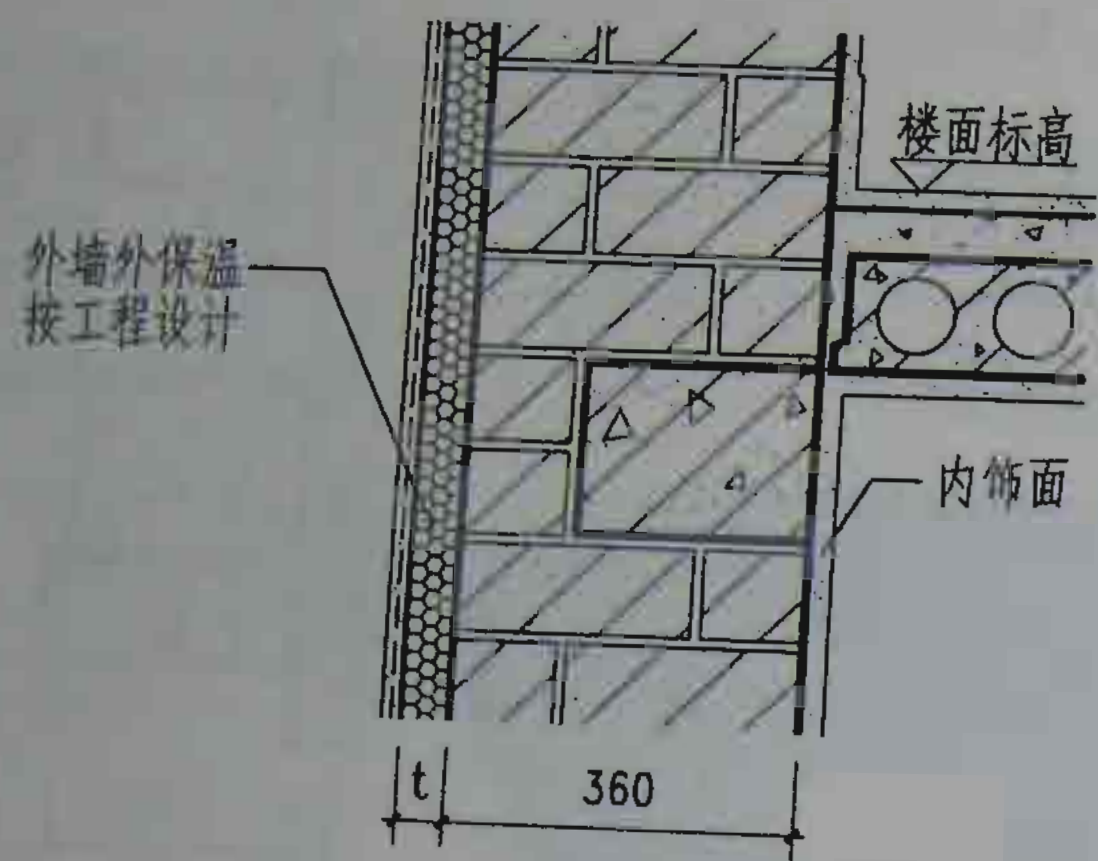


1

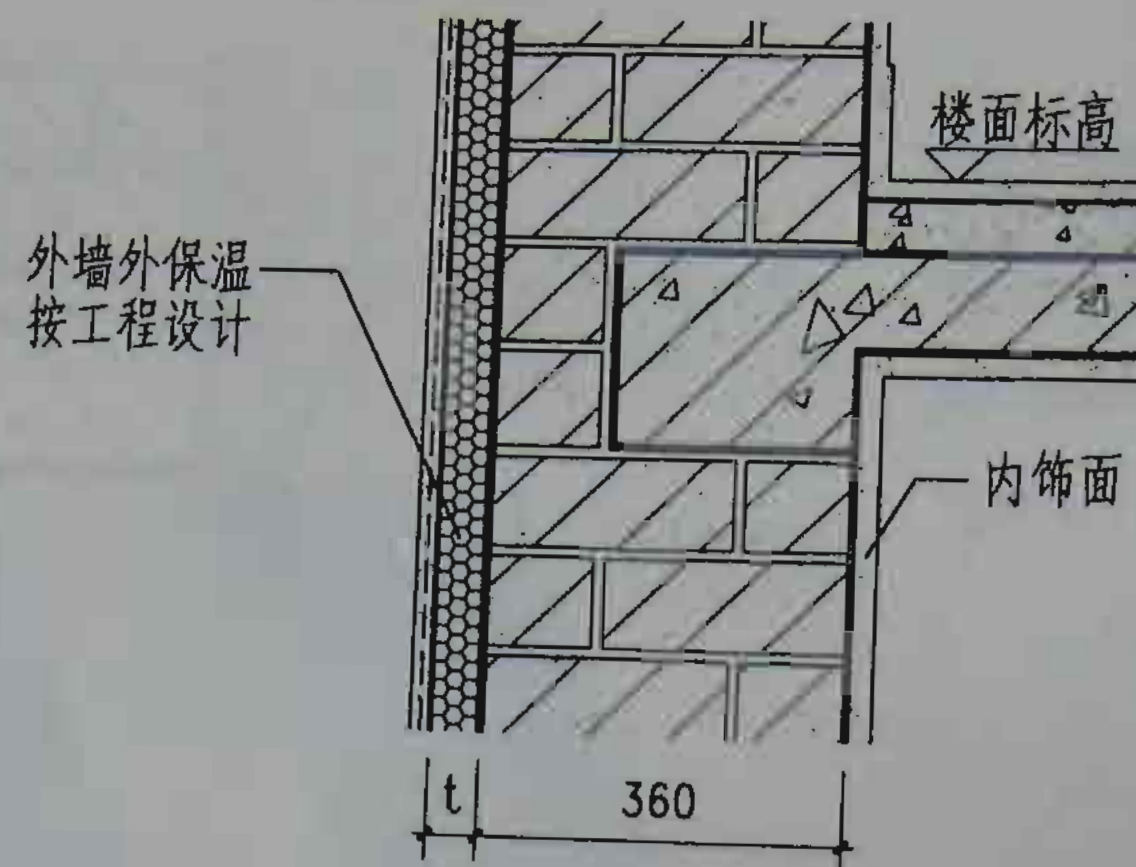

2



3

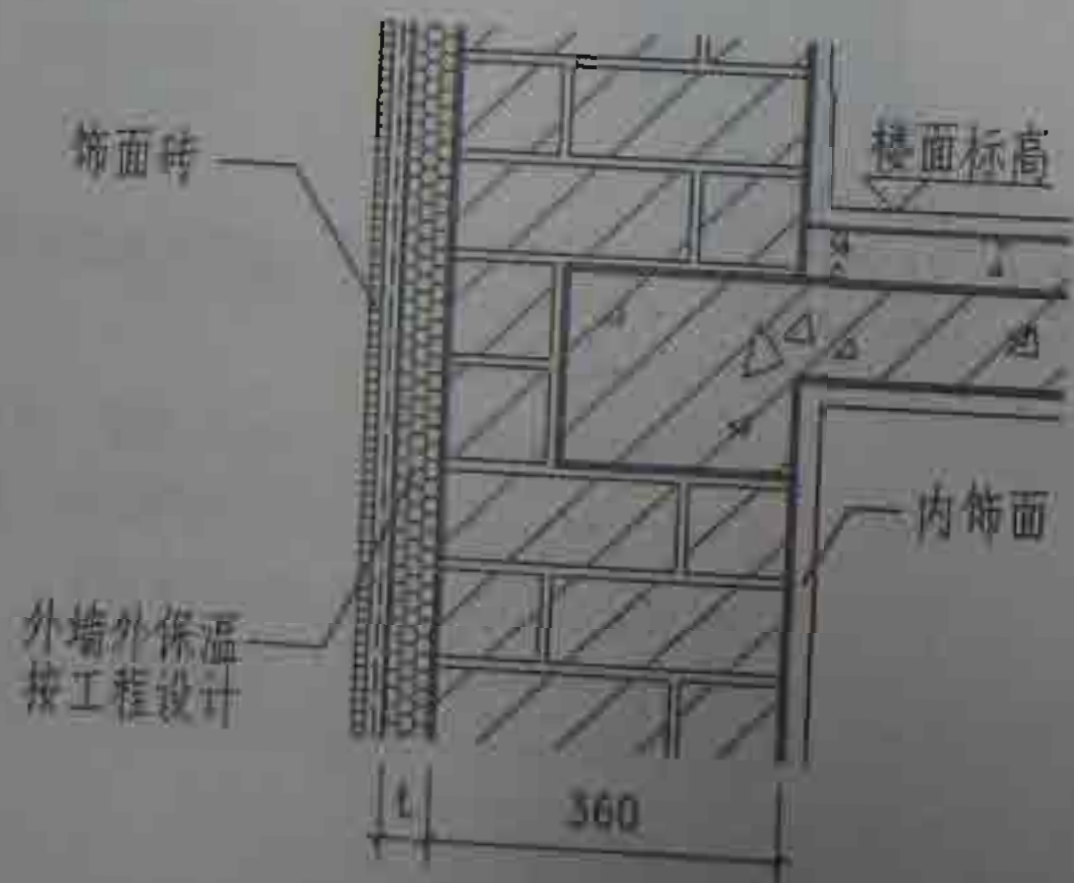

4


注:

1. 本图节点适用于采暖居住建筑及相近的民用建筑。
2. 图中 t 为保温层厚度, 由设计定。
3. 外墙饰面砖分格缝 $h \leq 20\text{mm}$ 为宜, 首层以上不宜用大于 9mm 厚或较大尺寸的饰面砖, 贴饰面砖构造做法按相关外保温构造图集确定。


承重外墙 (三)

图号	03J117
页号	18


杜春礼
审核
马艳丽
校对
赵静
设计
赵静
制图

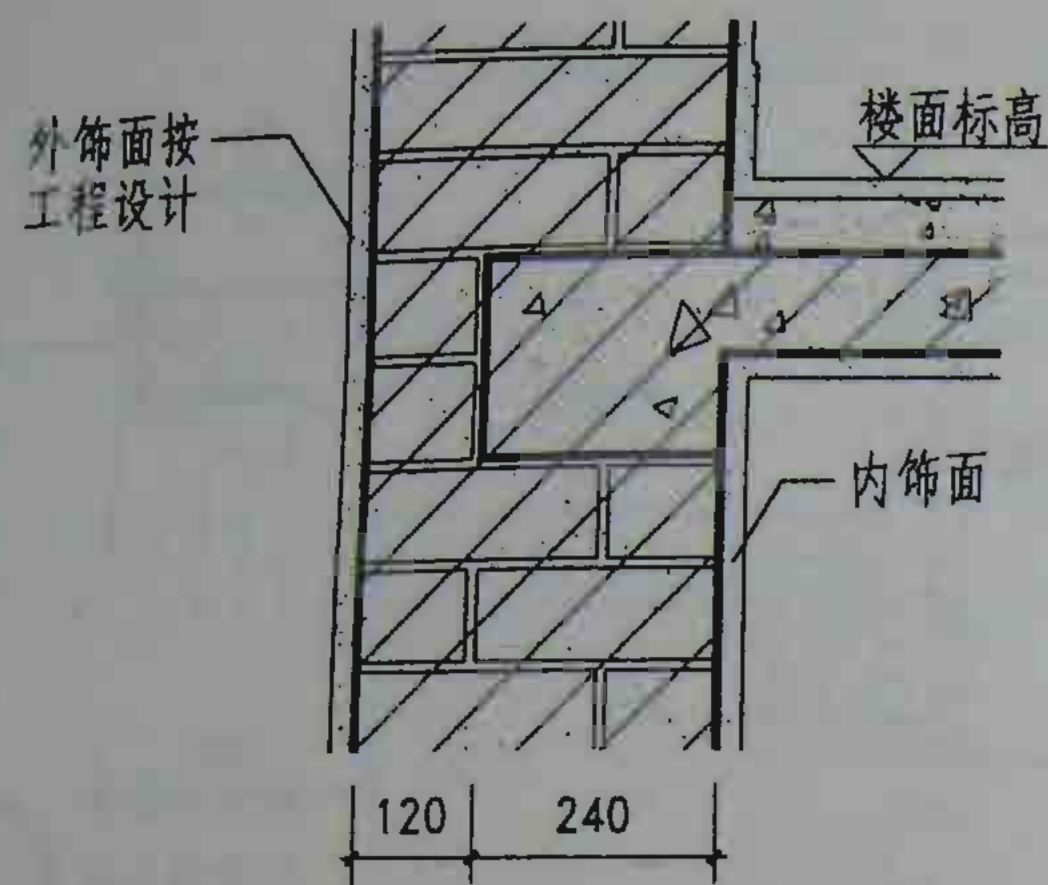


①

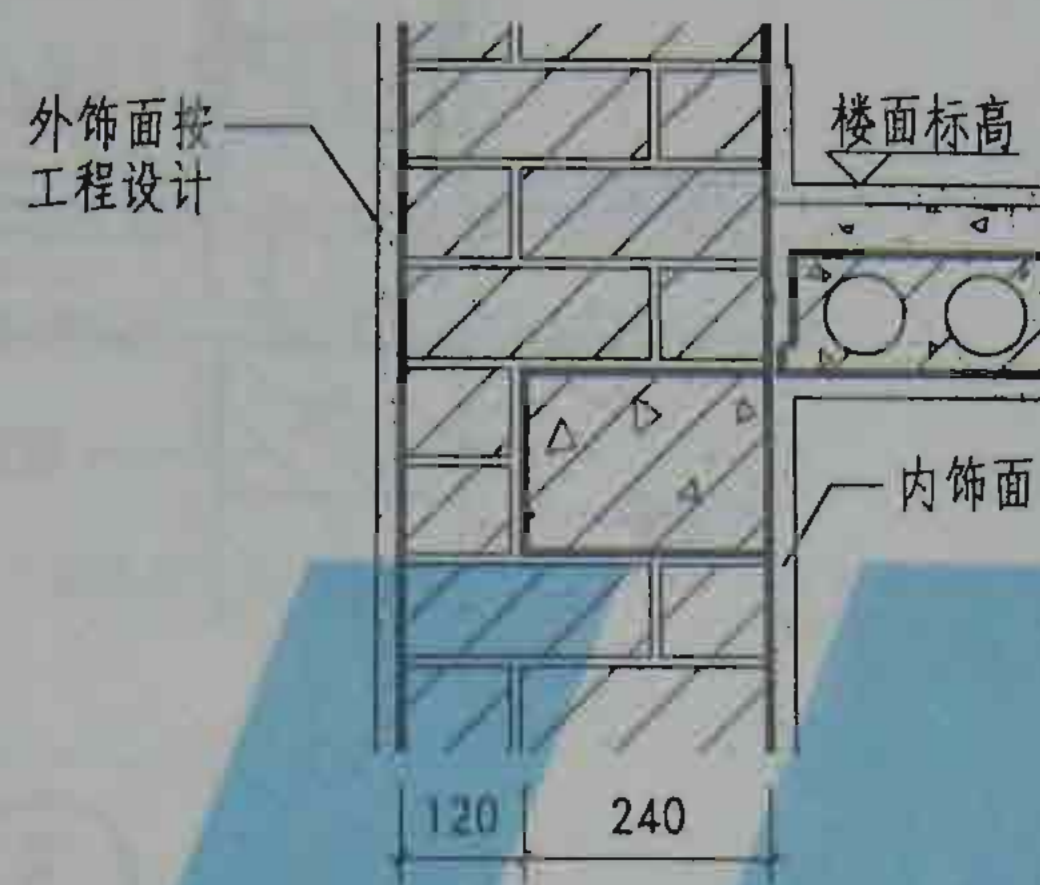

②

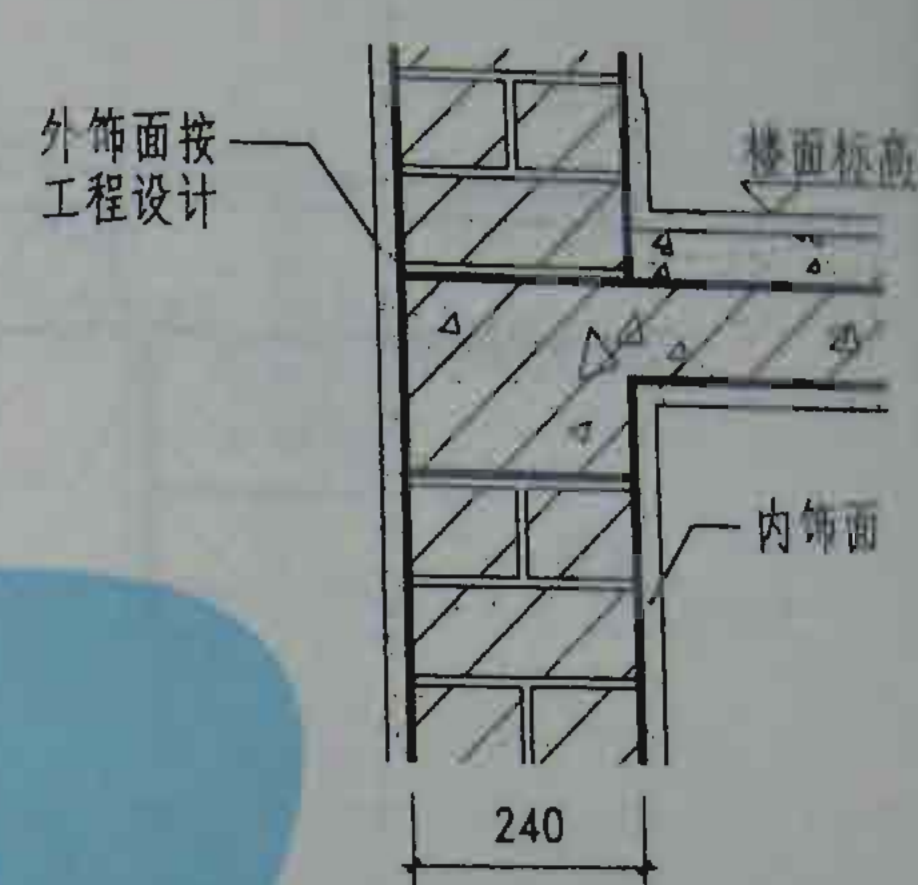

③

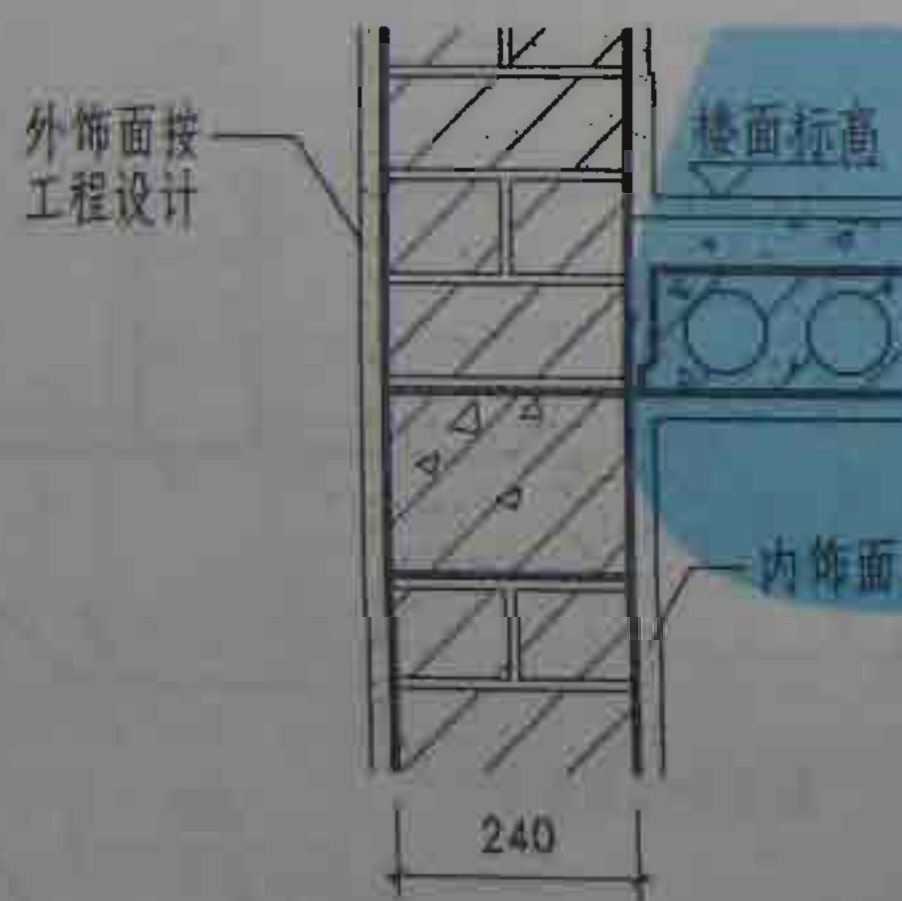

④






注:

- 1、本页详图①、②仅用于非居住建筑或工业辅助建筑，详图③、④仅用于非采暖建筑。
- 2、图中①、②节点外墙圈梁、构造柱等热桥部位，其外侧应砌筑不小于120mm厚的KP1页岩烧结多孔砖墙。

承重外墙（四）


图集号	16G35J107
页号	19

制图	赵静	设计	赵静	校对	马艳丽	审核	杜春礼
----	----	----	----	----	-----	----	-----

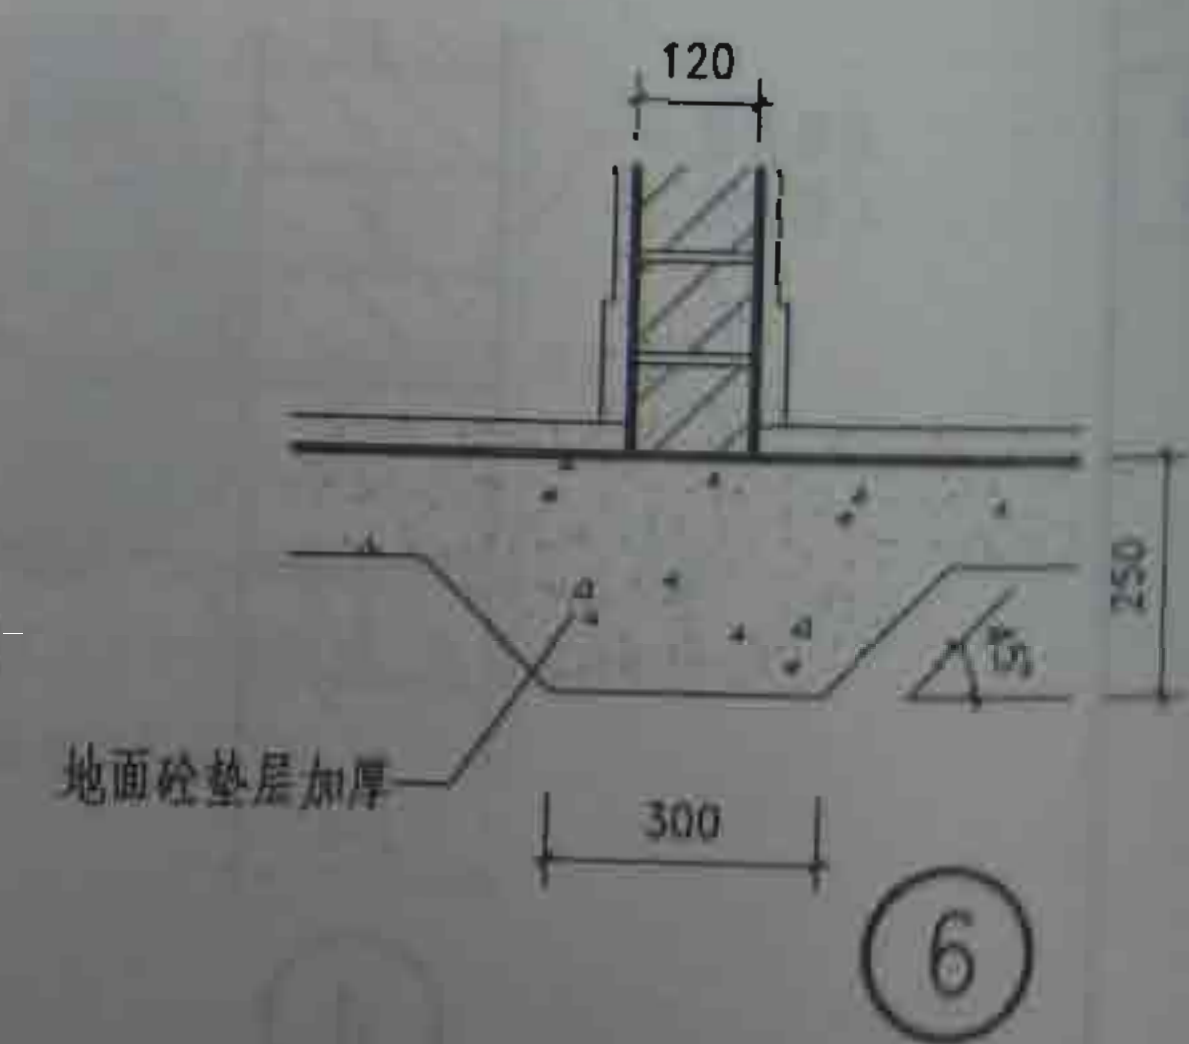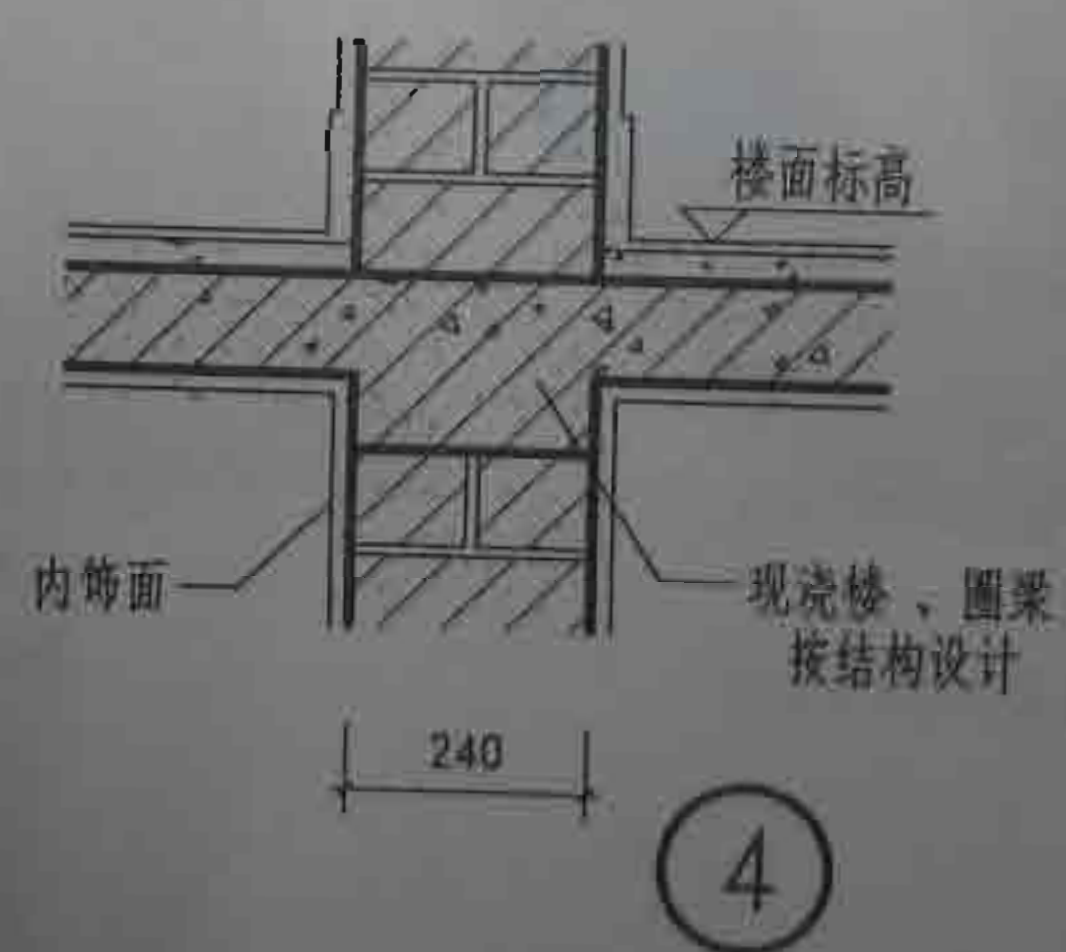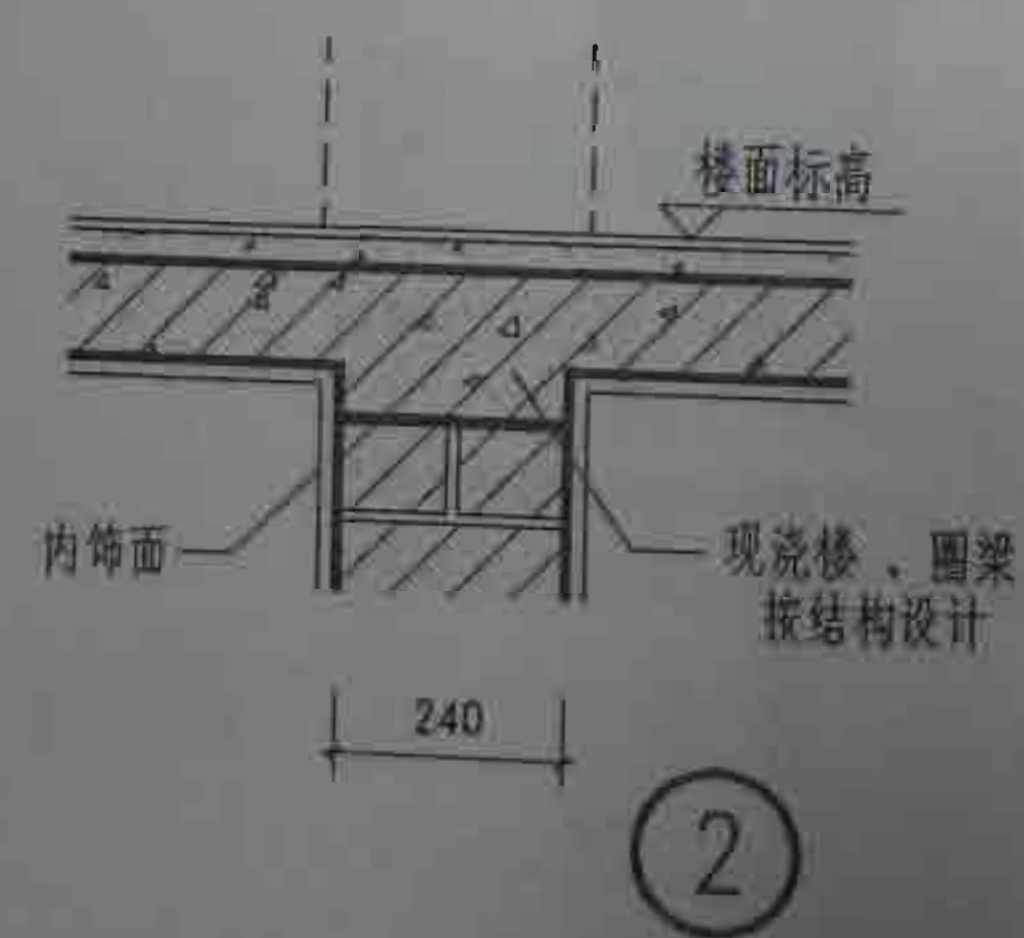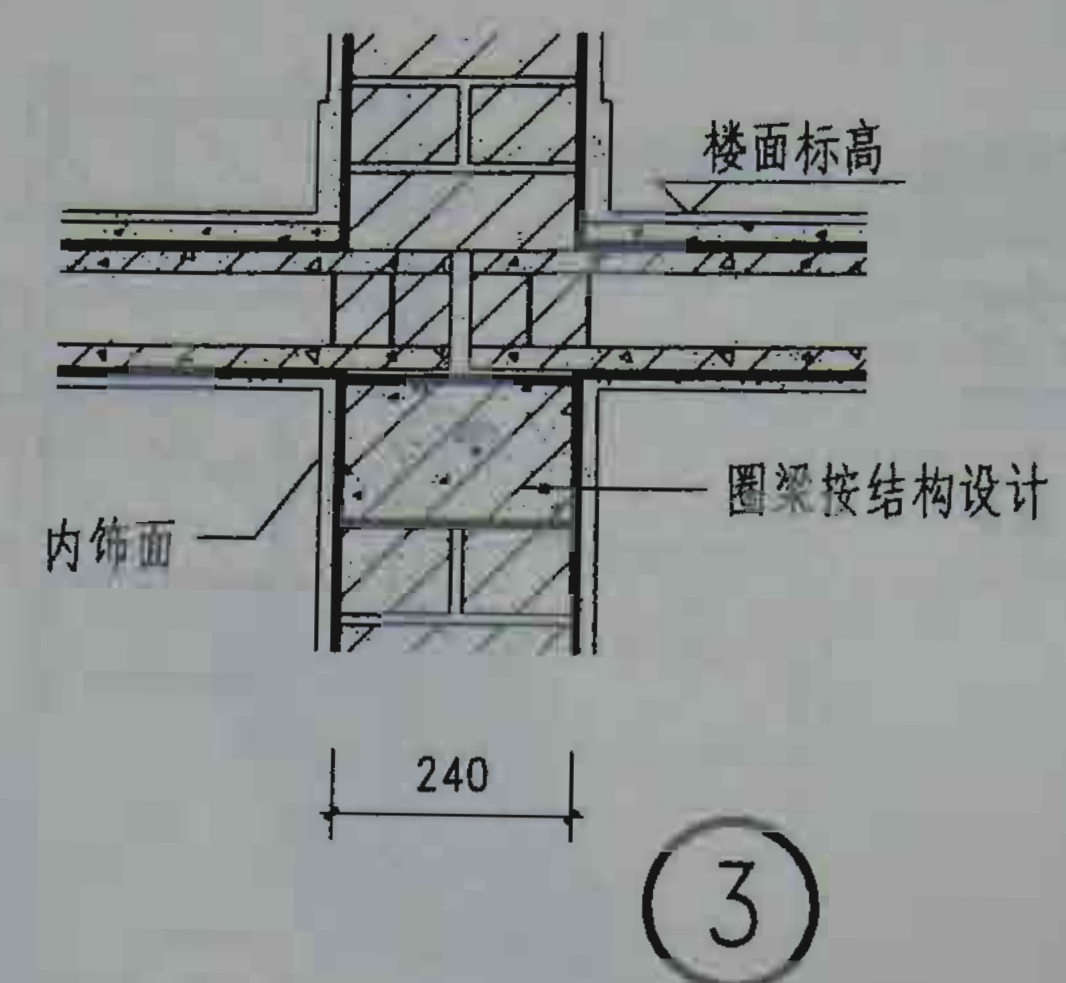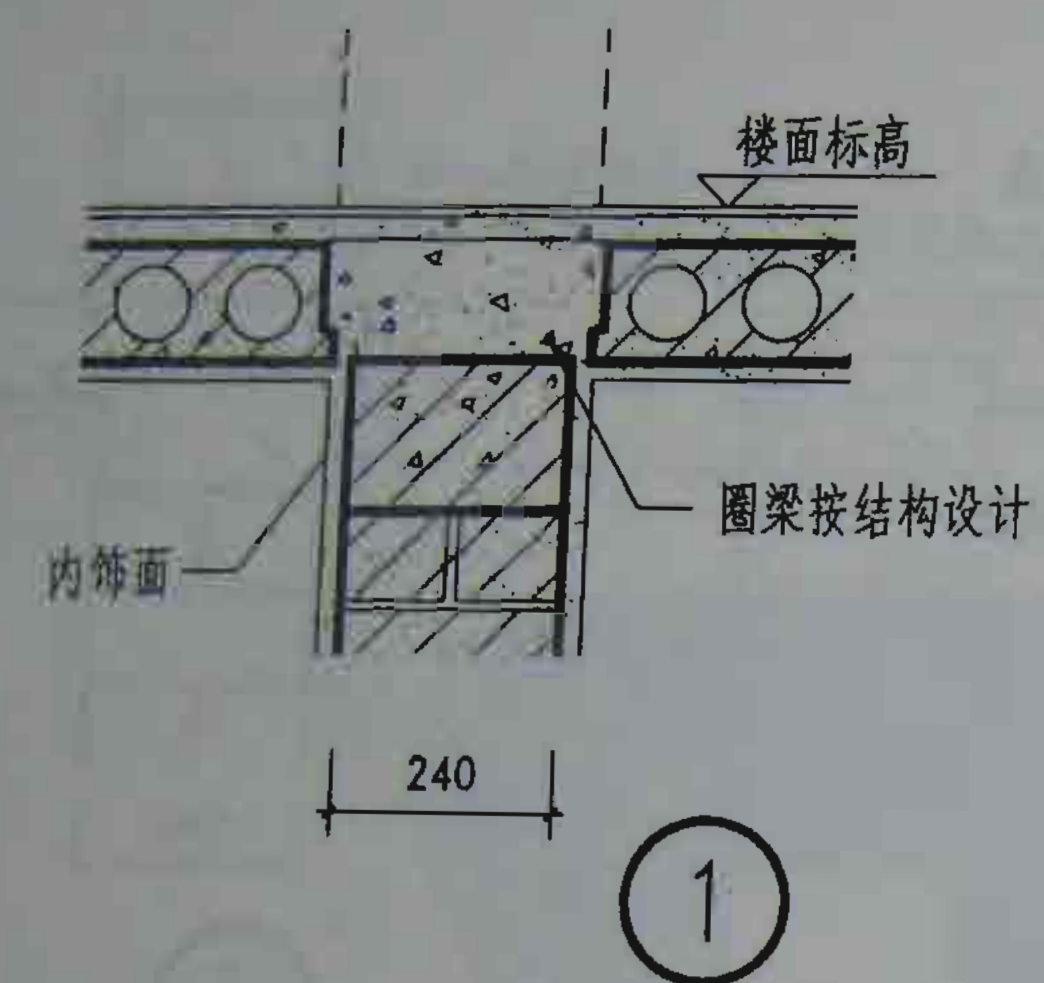


图名	内 墙	图集号	03G1197
		页次	20


制图	赵静
设计	赵静
校对	马艳丽
审核	马艳丽
批准	杜存礼

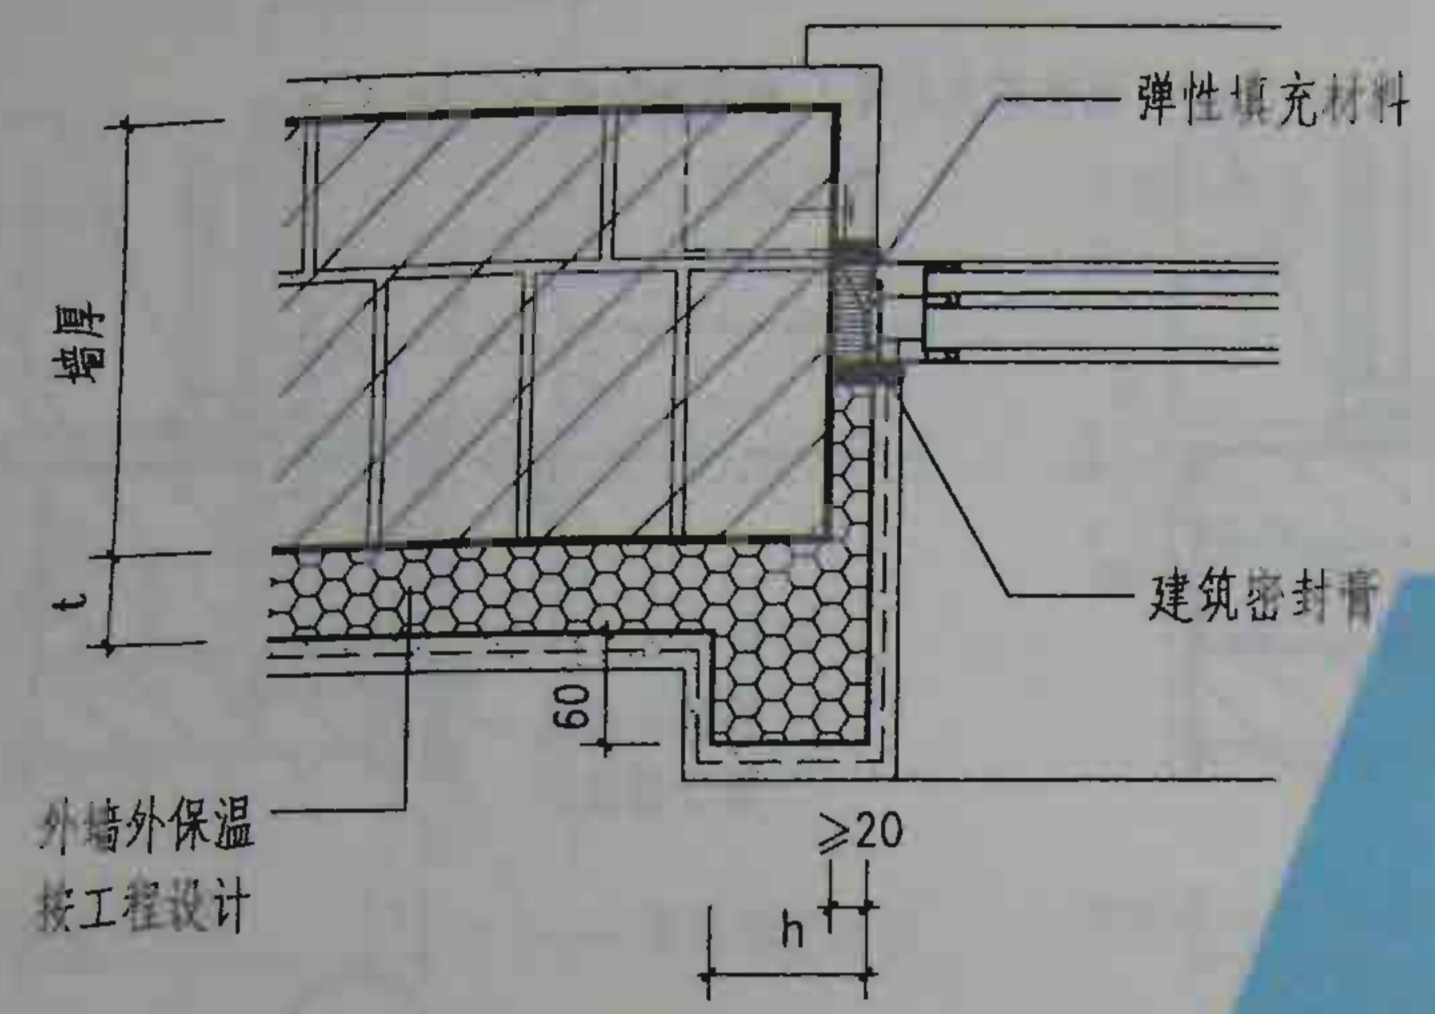

①

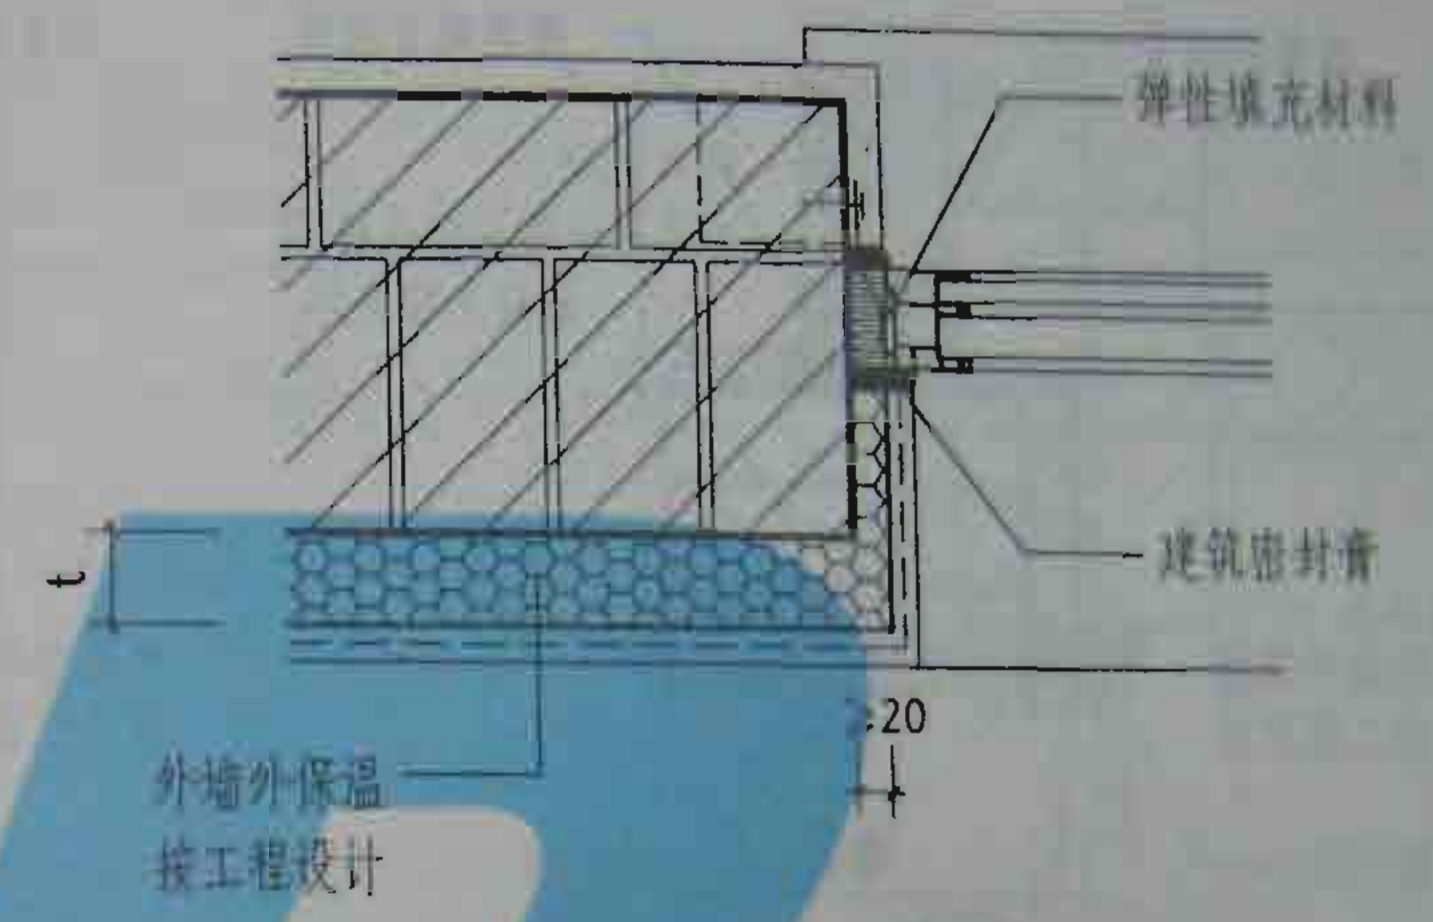

②

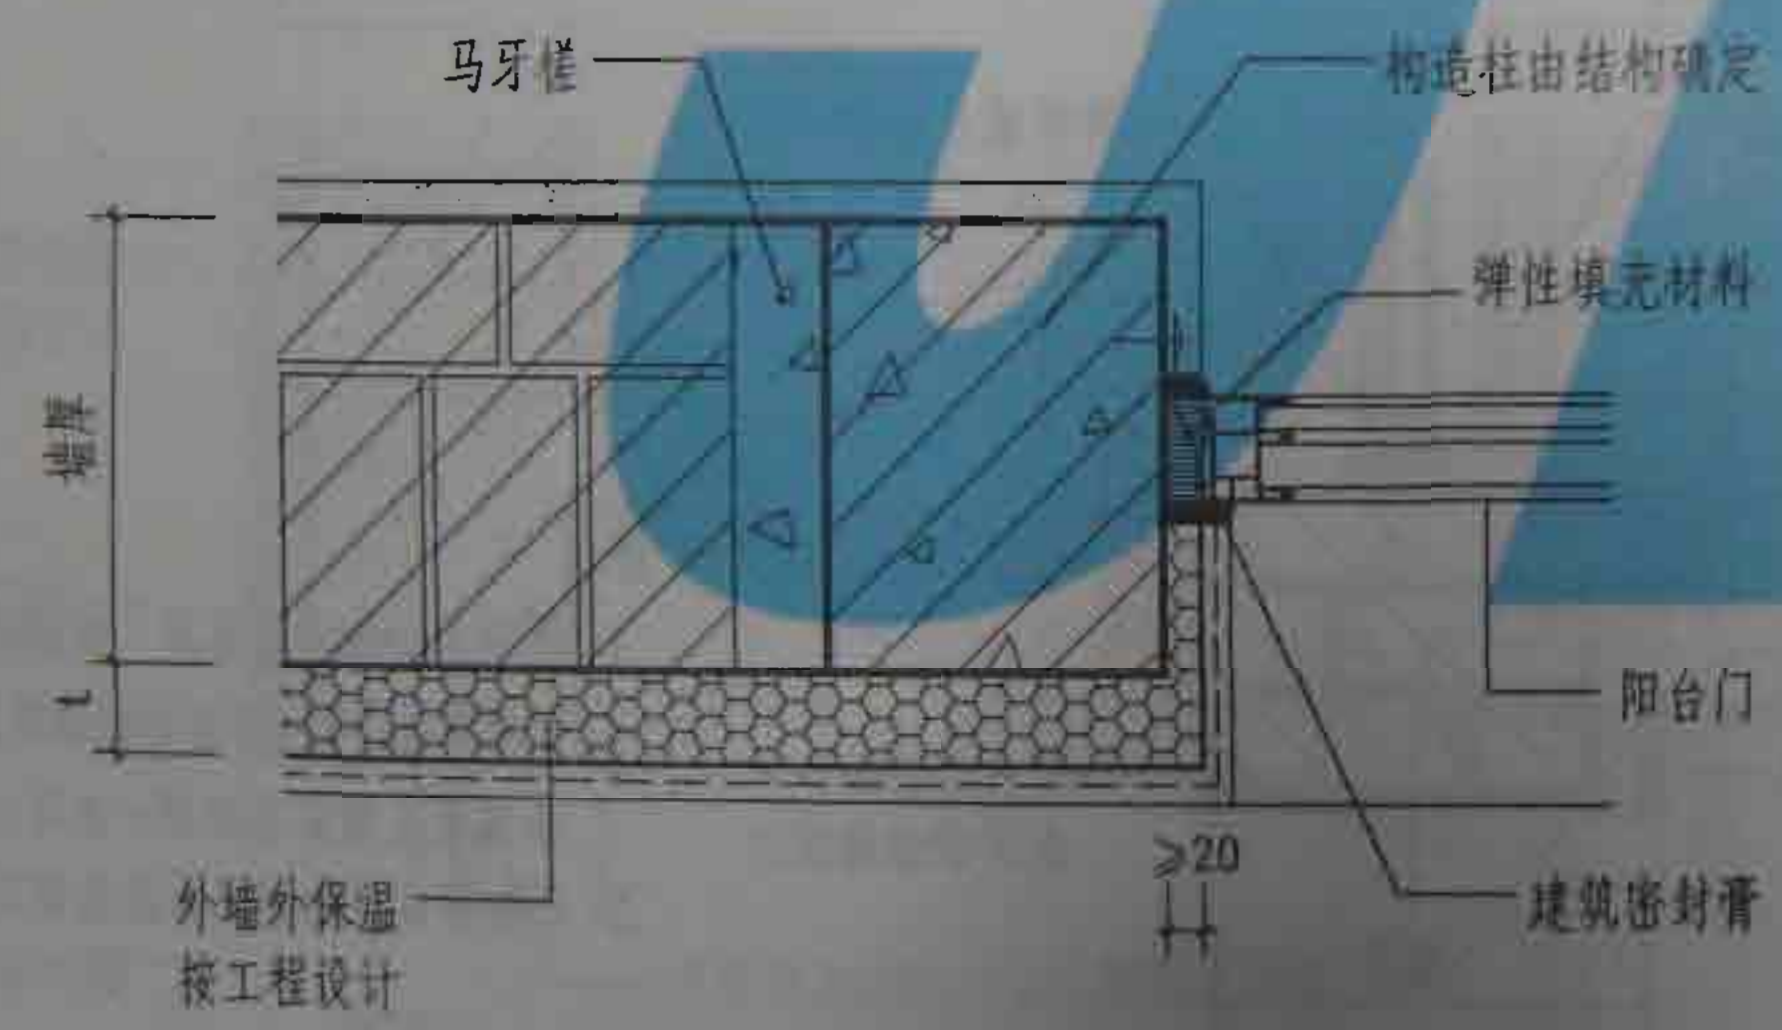

③

仅用于门洞宽度 > 3000
洞口两侧设构造柱处。


注:

1. 图中 t 为保温层厚度, 由设计定。
2. 采用保温做法时, 设计门窗框外侧尺寸比洞口尺寸小 50mm 左右, 即每侧缝厚为 25mm, 以保证洞口侧面保温层厚度。


门窗侧口

图集号	#035J107
页号	21


制图	赵静
设计	赵静
校对	马艳丽
审核	杜春礼

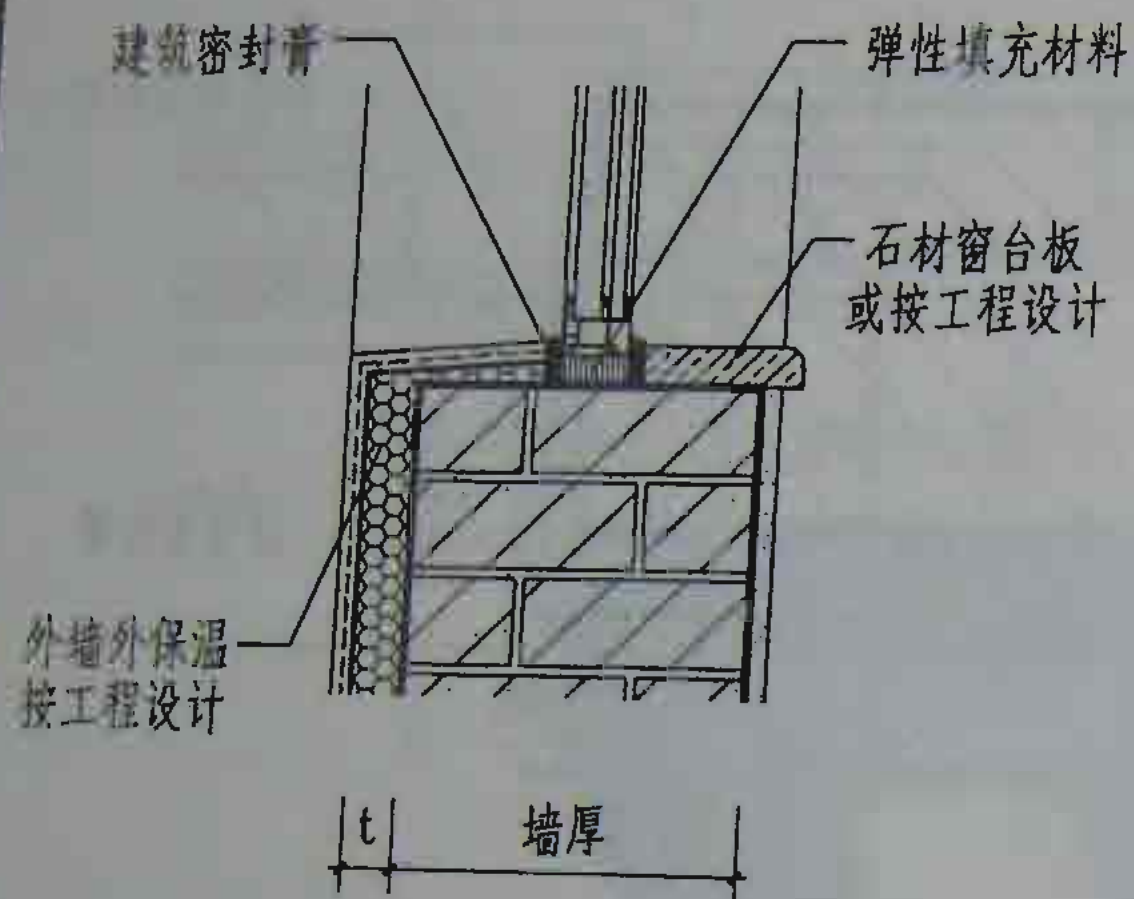


①

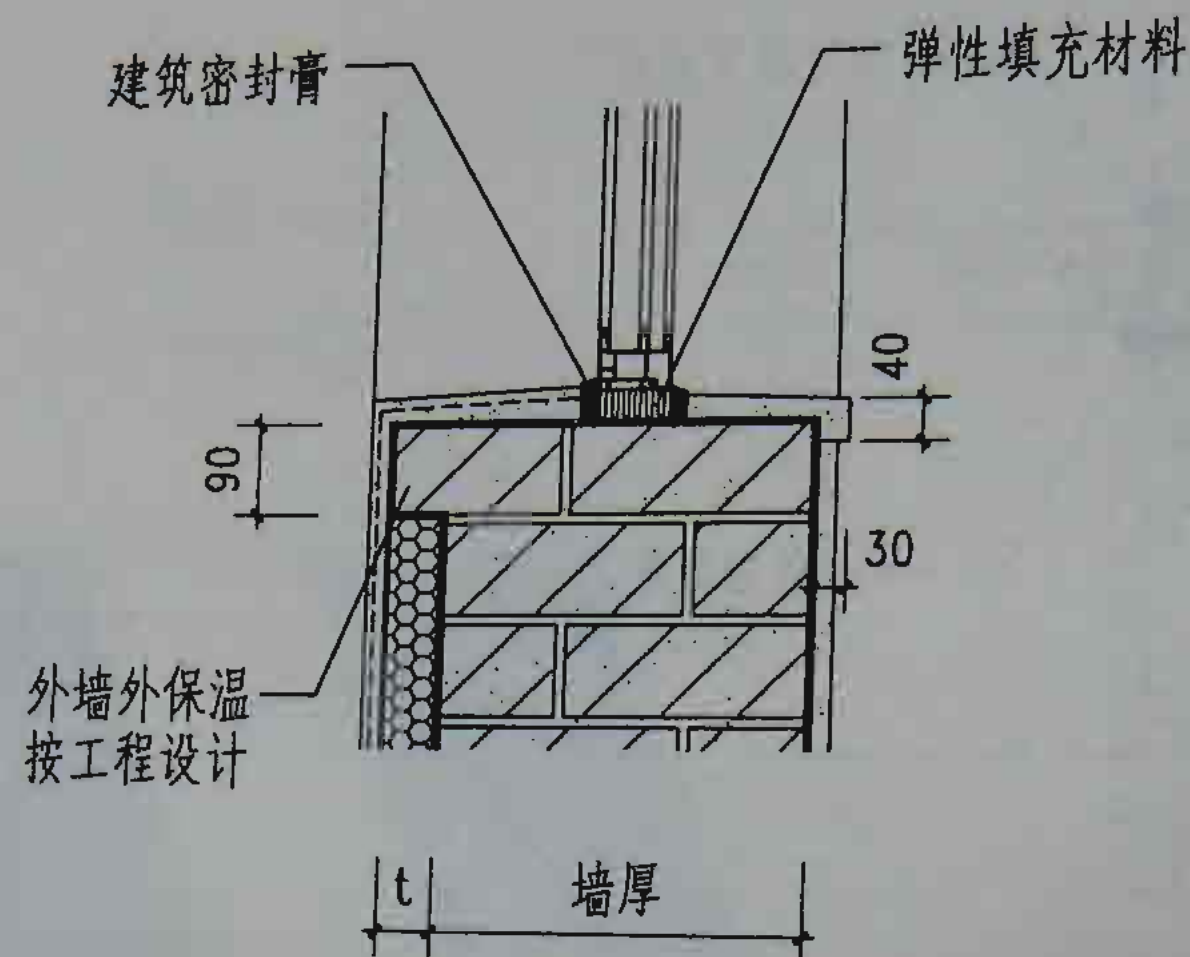


②

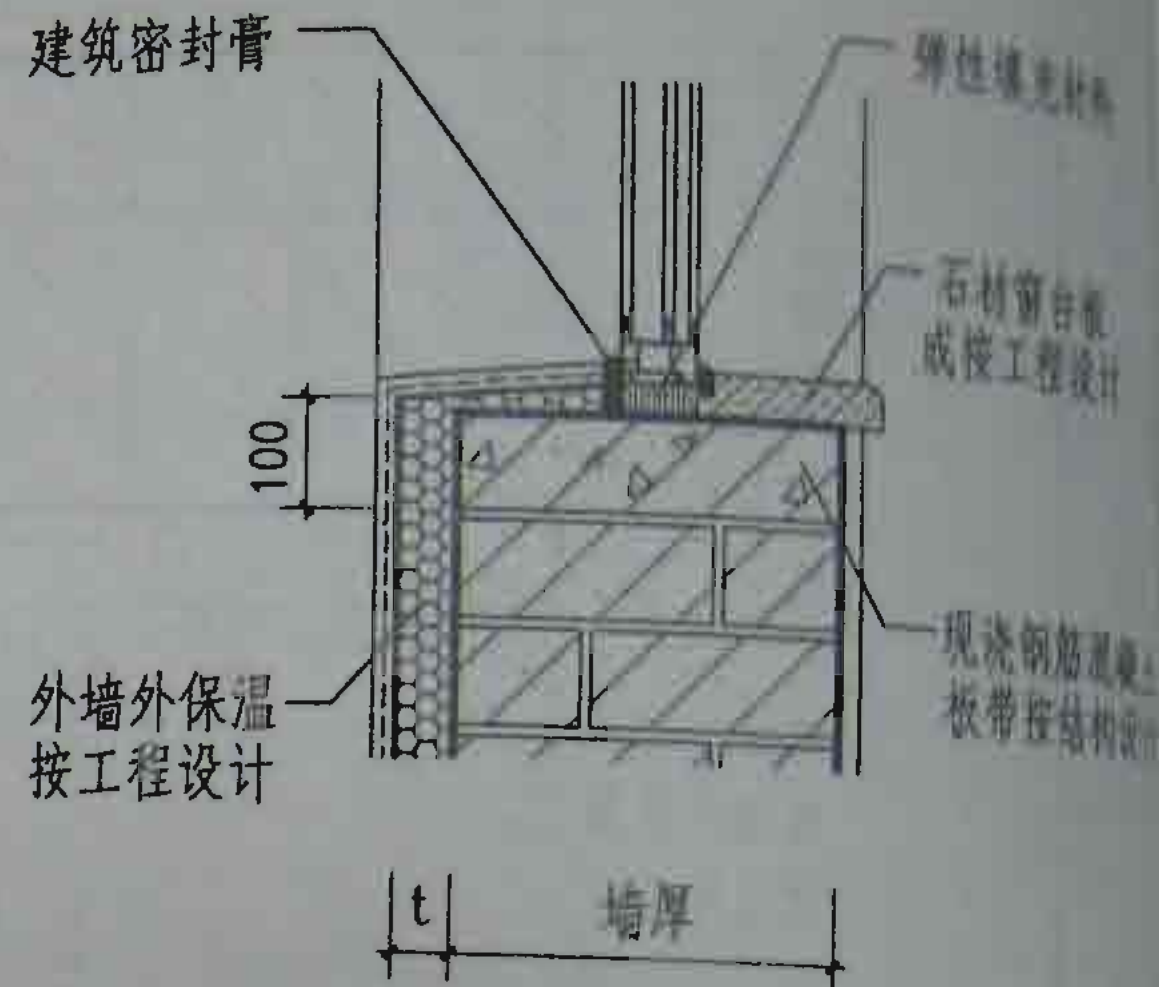

③

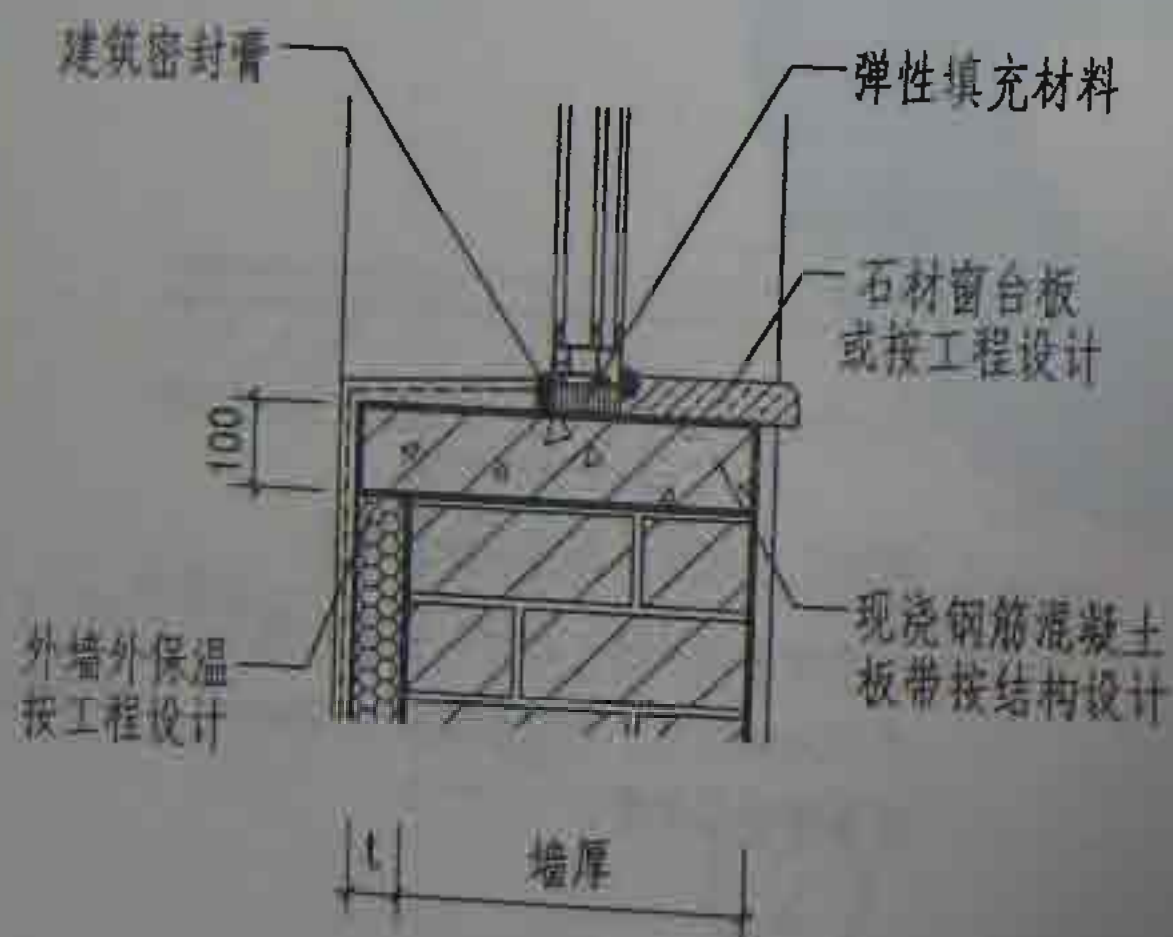

④

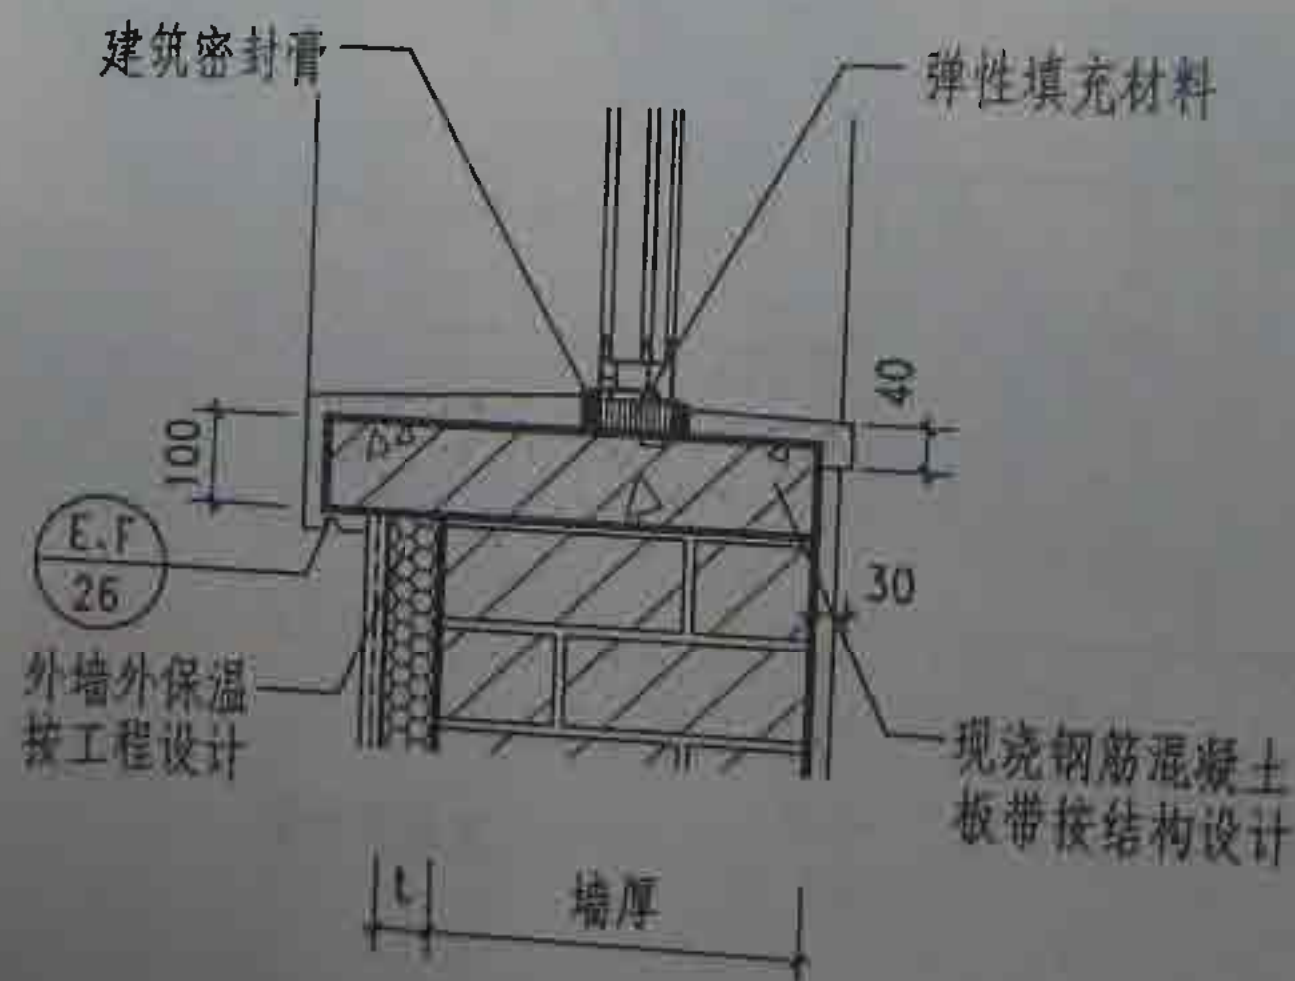

⑤





注:

1. 图中 t 为保温层厚度, 由设计定。
2. 本图节点①、②窗台砌体顶面孔洞用 C20 细石混凝土填实或采用一皮实心页岩砖砌筑。
3. 石材窗台板的材质及颜色按工程设计。

窗台

图号	235101
页号	23

注册
 审核
 与
 校对
 设计
 制图

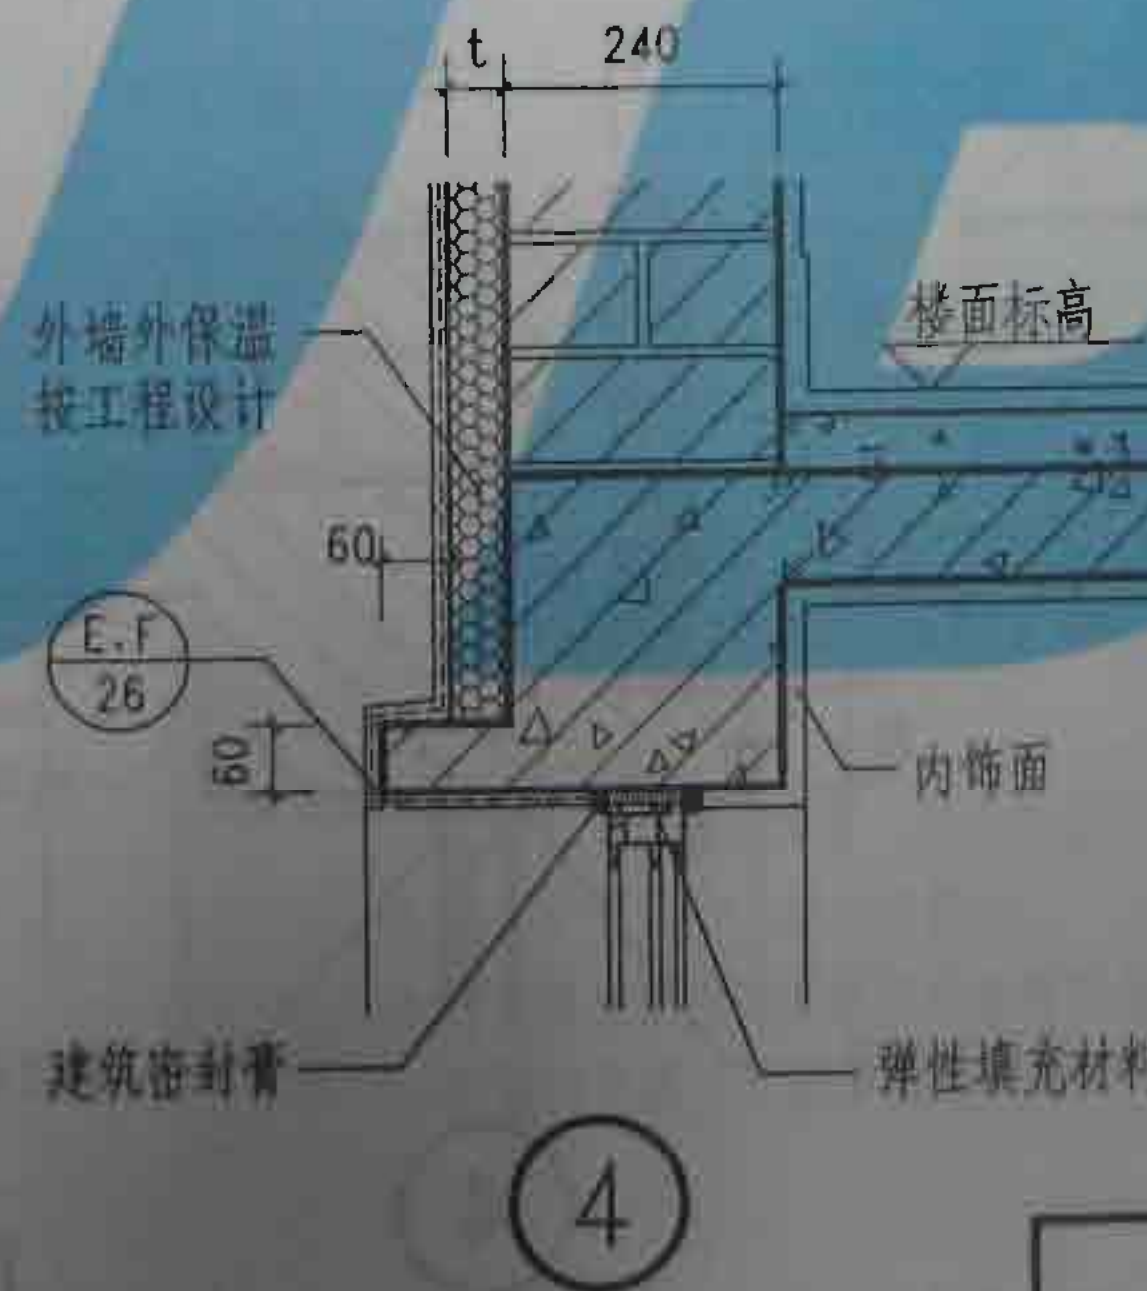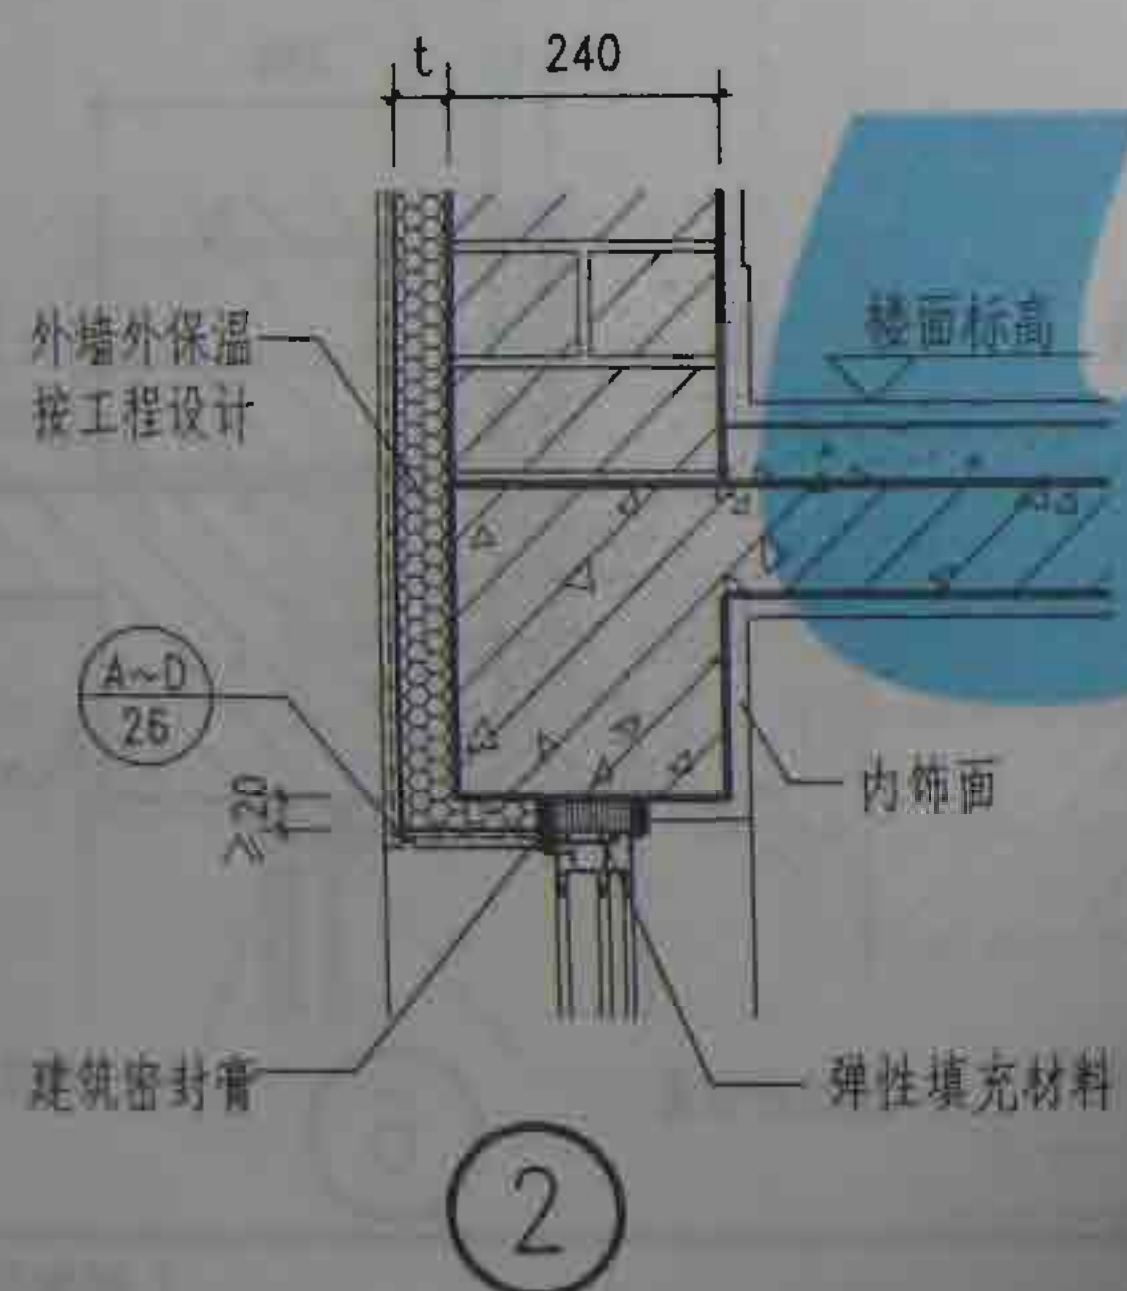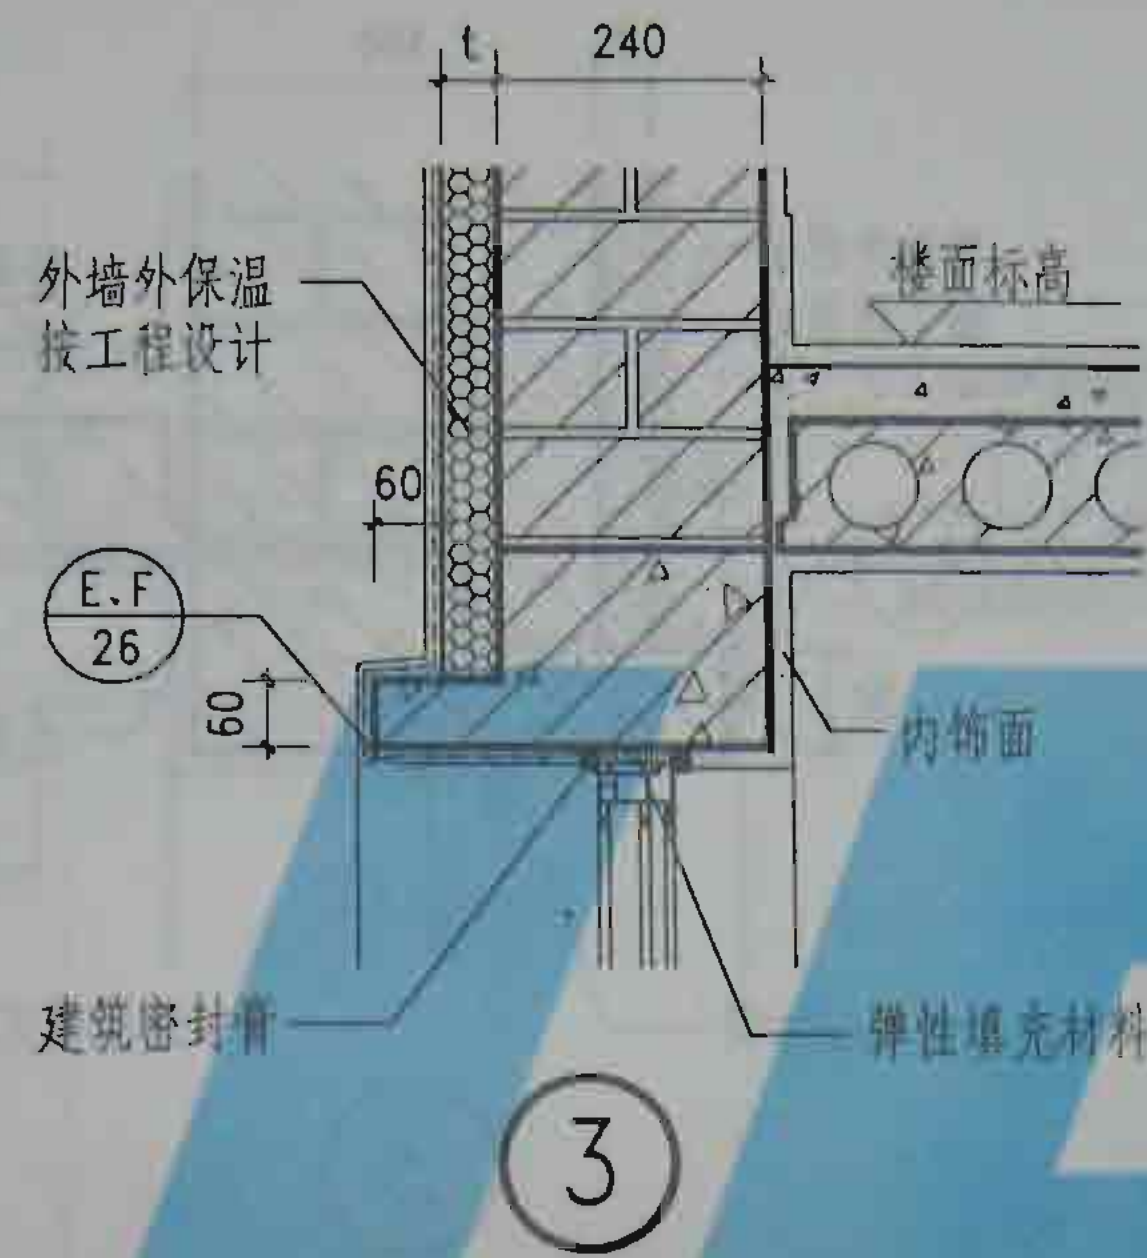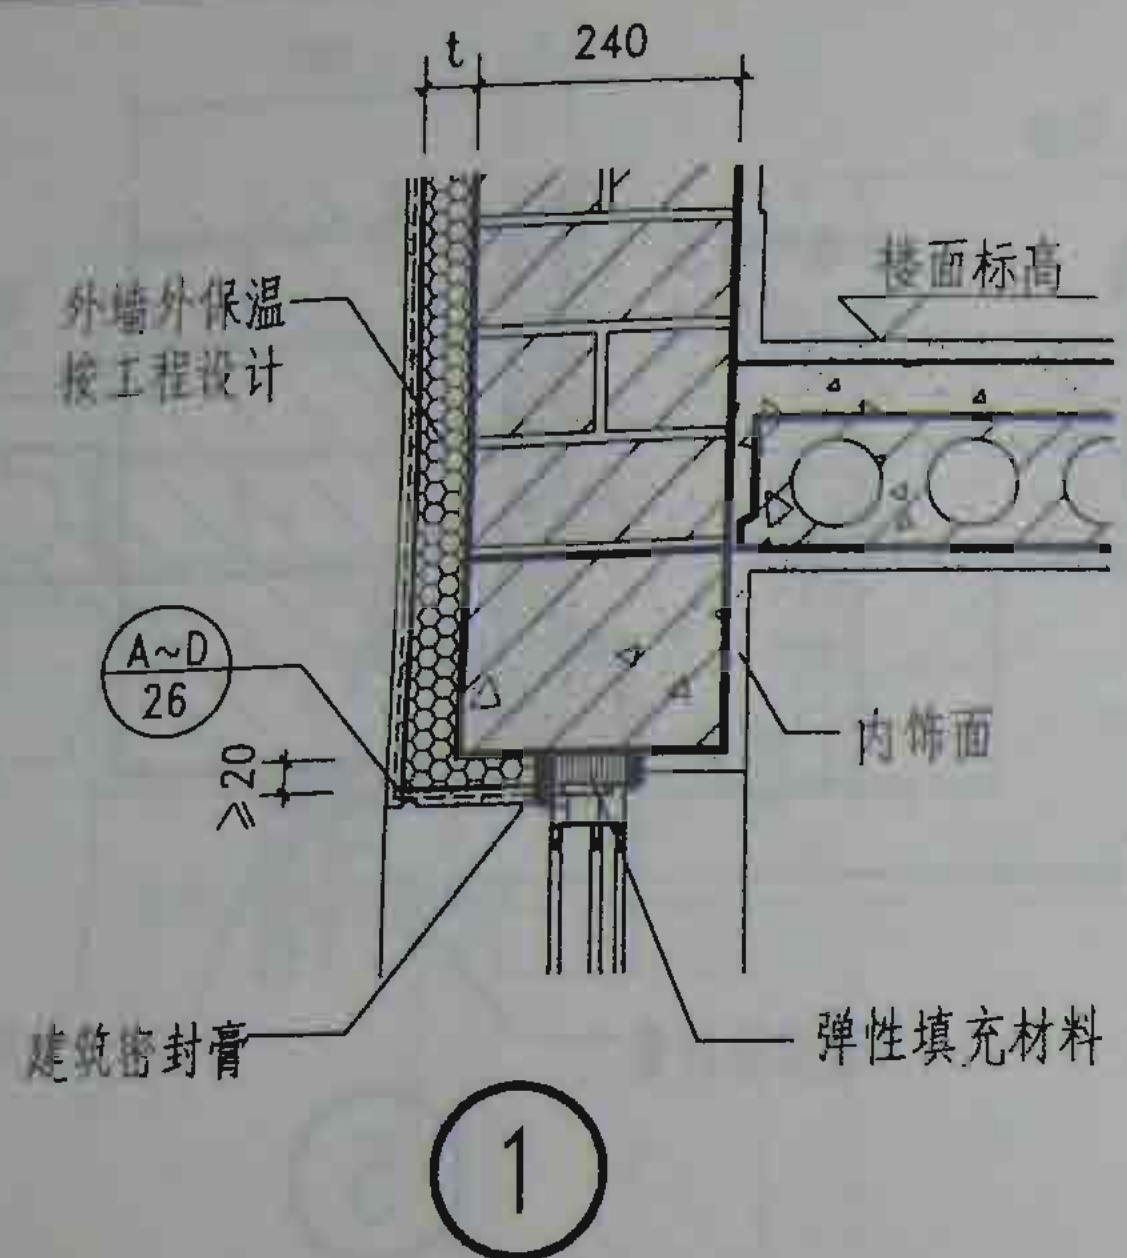


注：图中t,h按工程设计。


门窗上口（一）

图集号	#03SJ107
页号	23


杜春元	马艳丽	校对	赵静	设计	赵静	制图
审核	马艳丽	校对	赵静	设计	赵静	制图

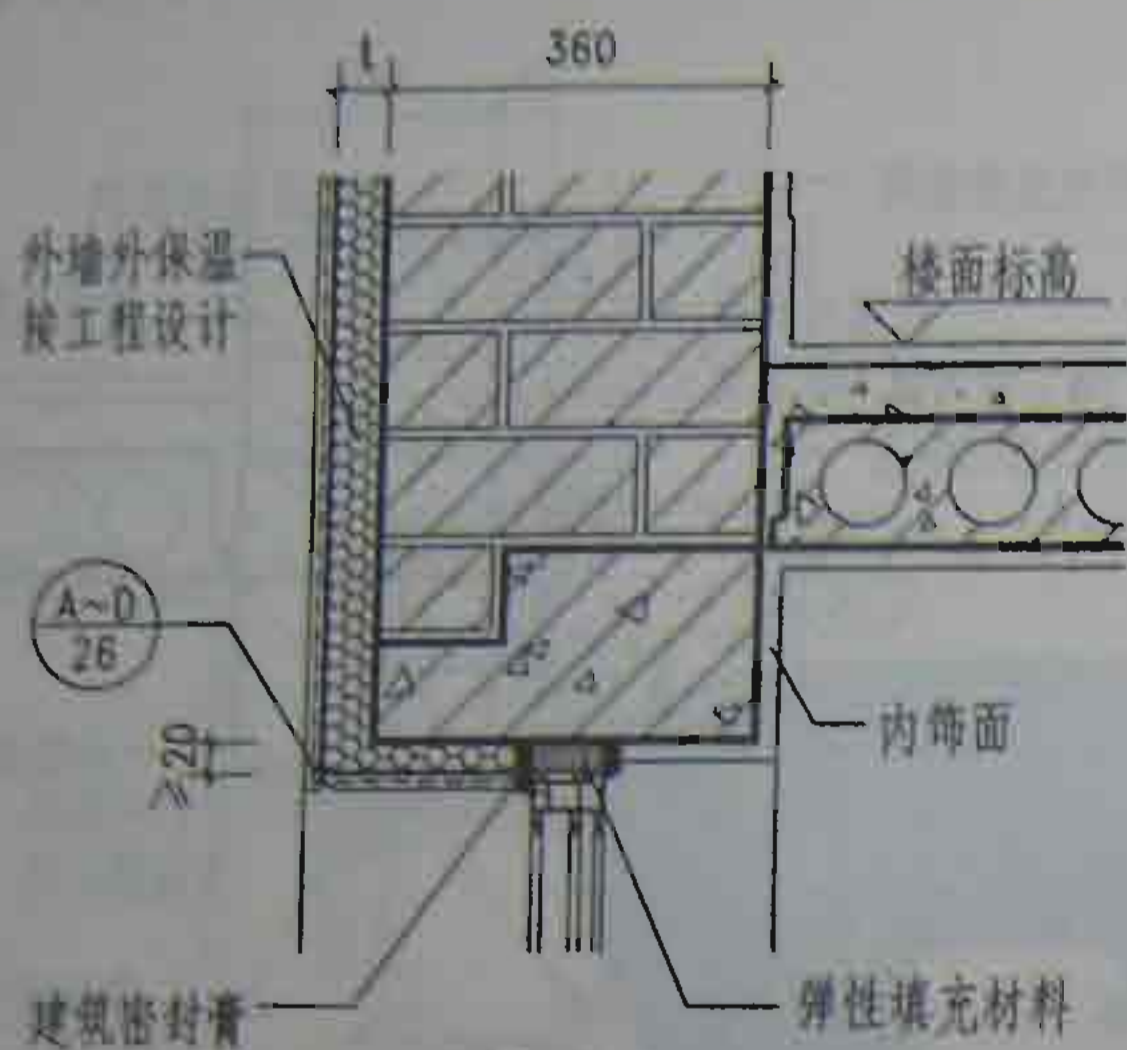


①

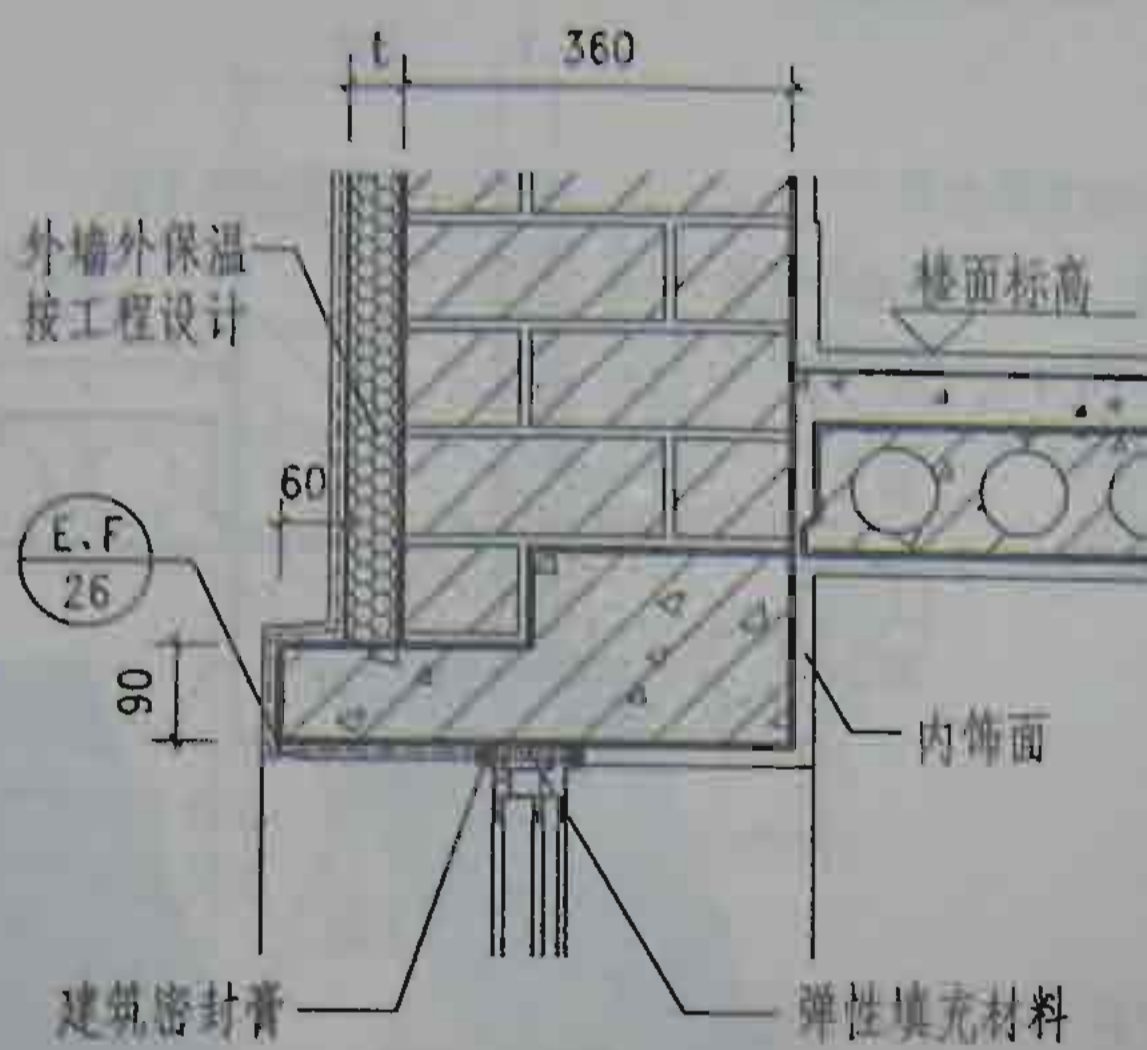


③

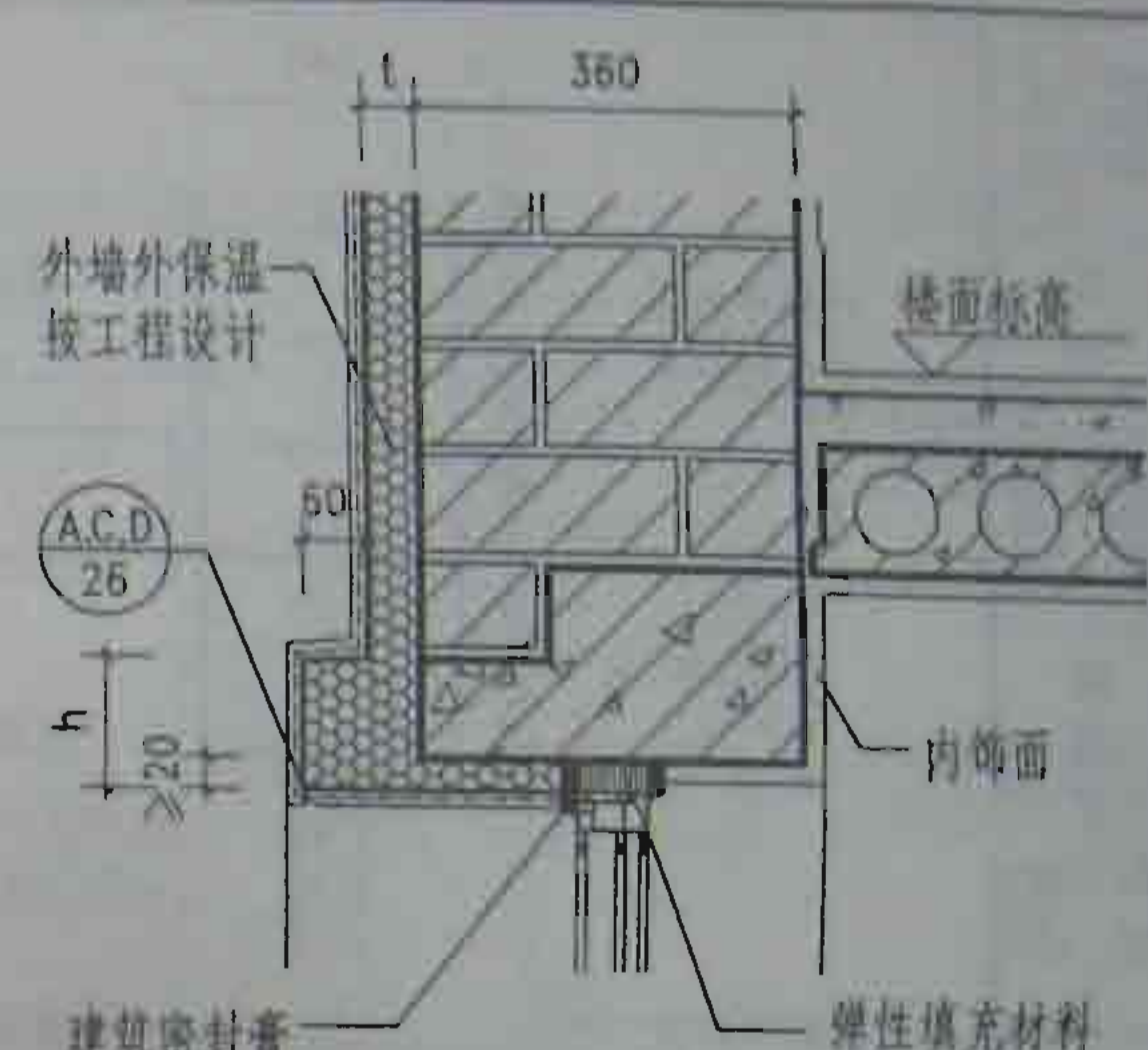

⑤

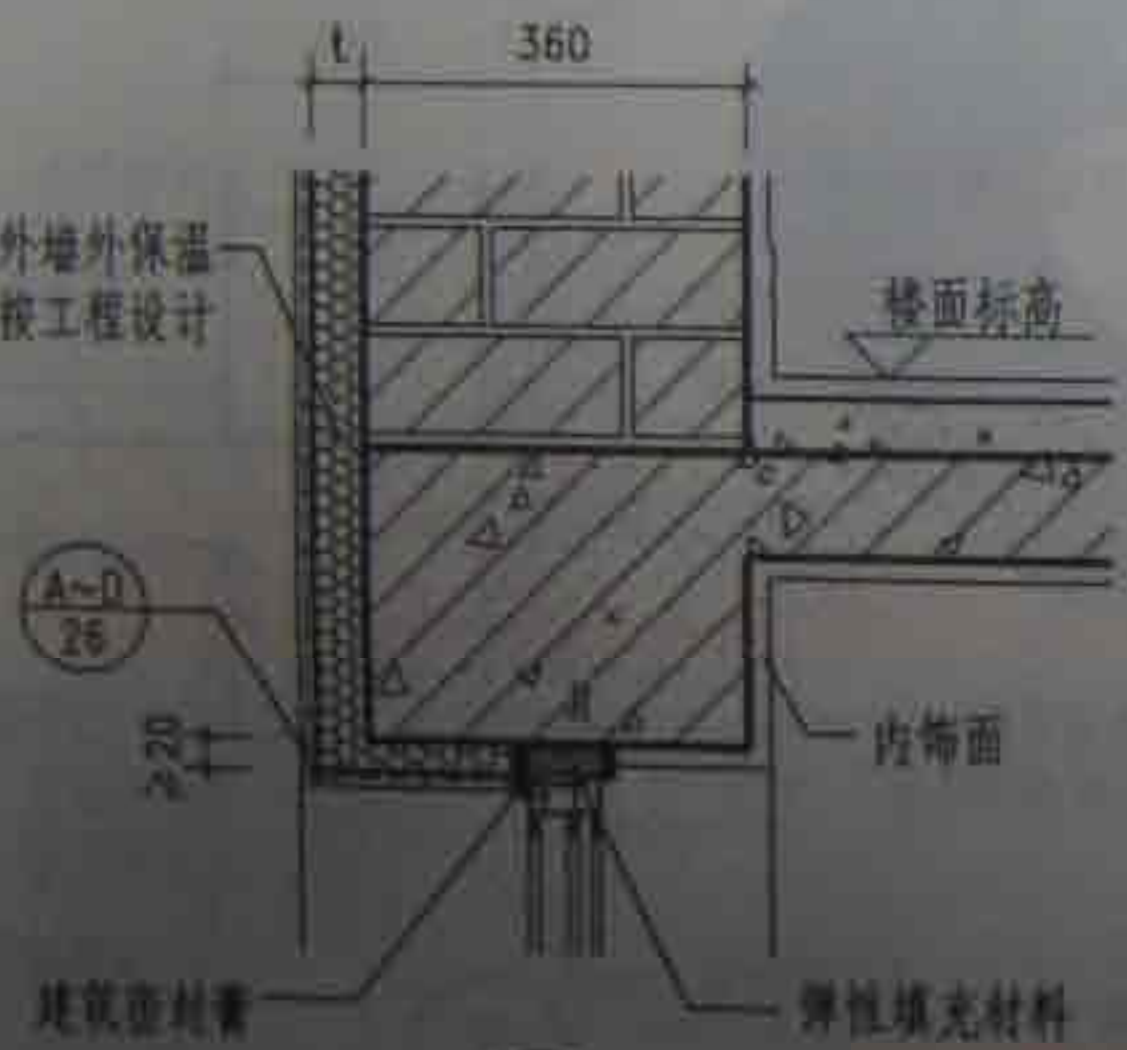

②

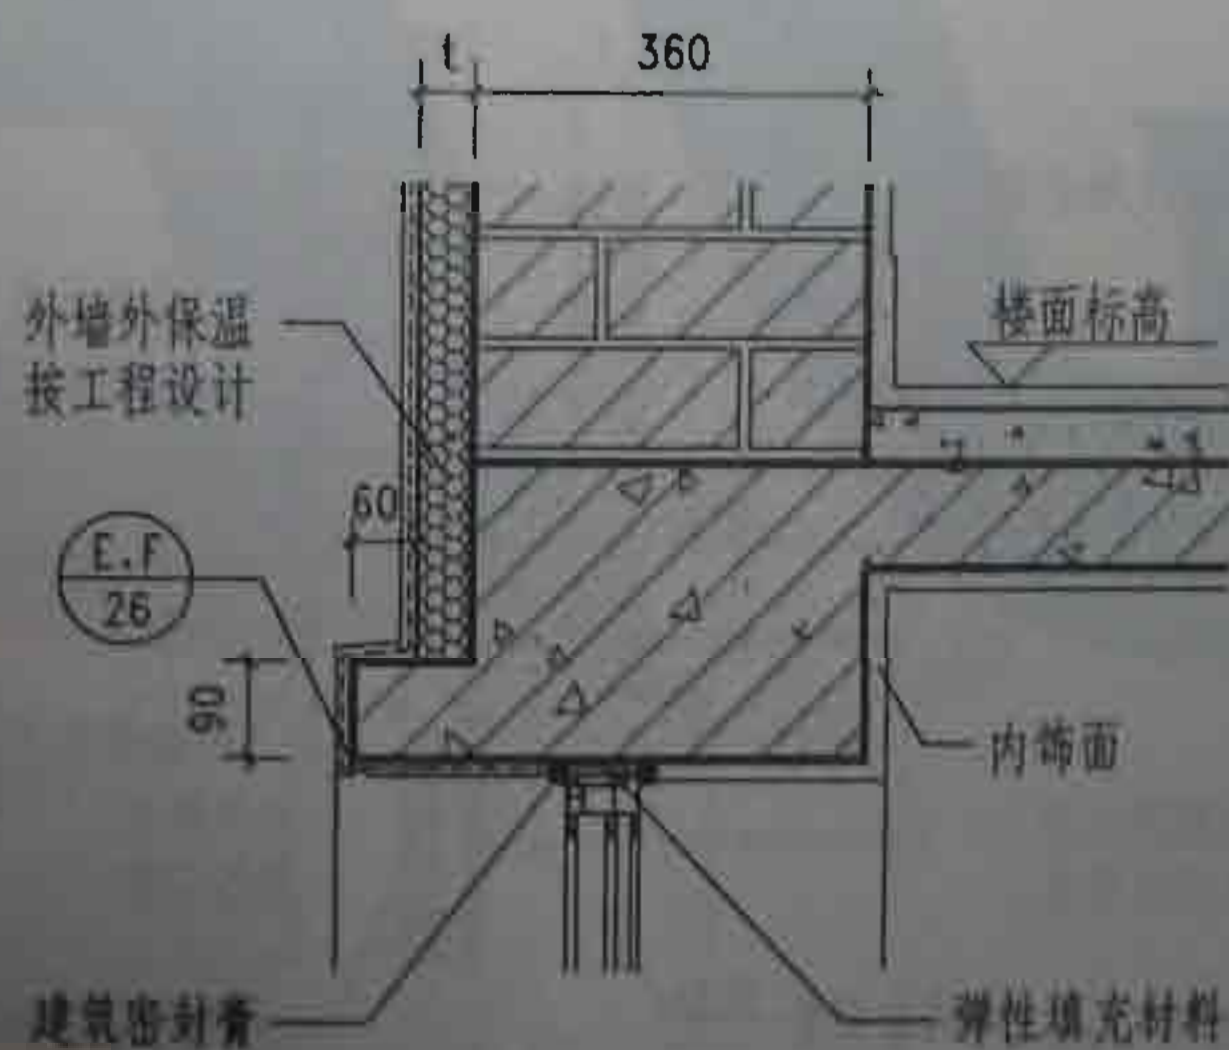

④




⑥

注：图中t,h按工程设计。

门窗上口（二）

图例号	#035J107
页号	24

制图	马艳丽	设计	马艳丽	校对	赵静	审核	杜春礼
	马艳丽		马艳丽		赵静		杜春礼

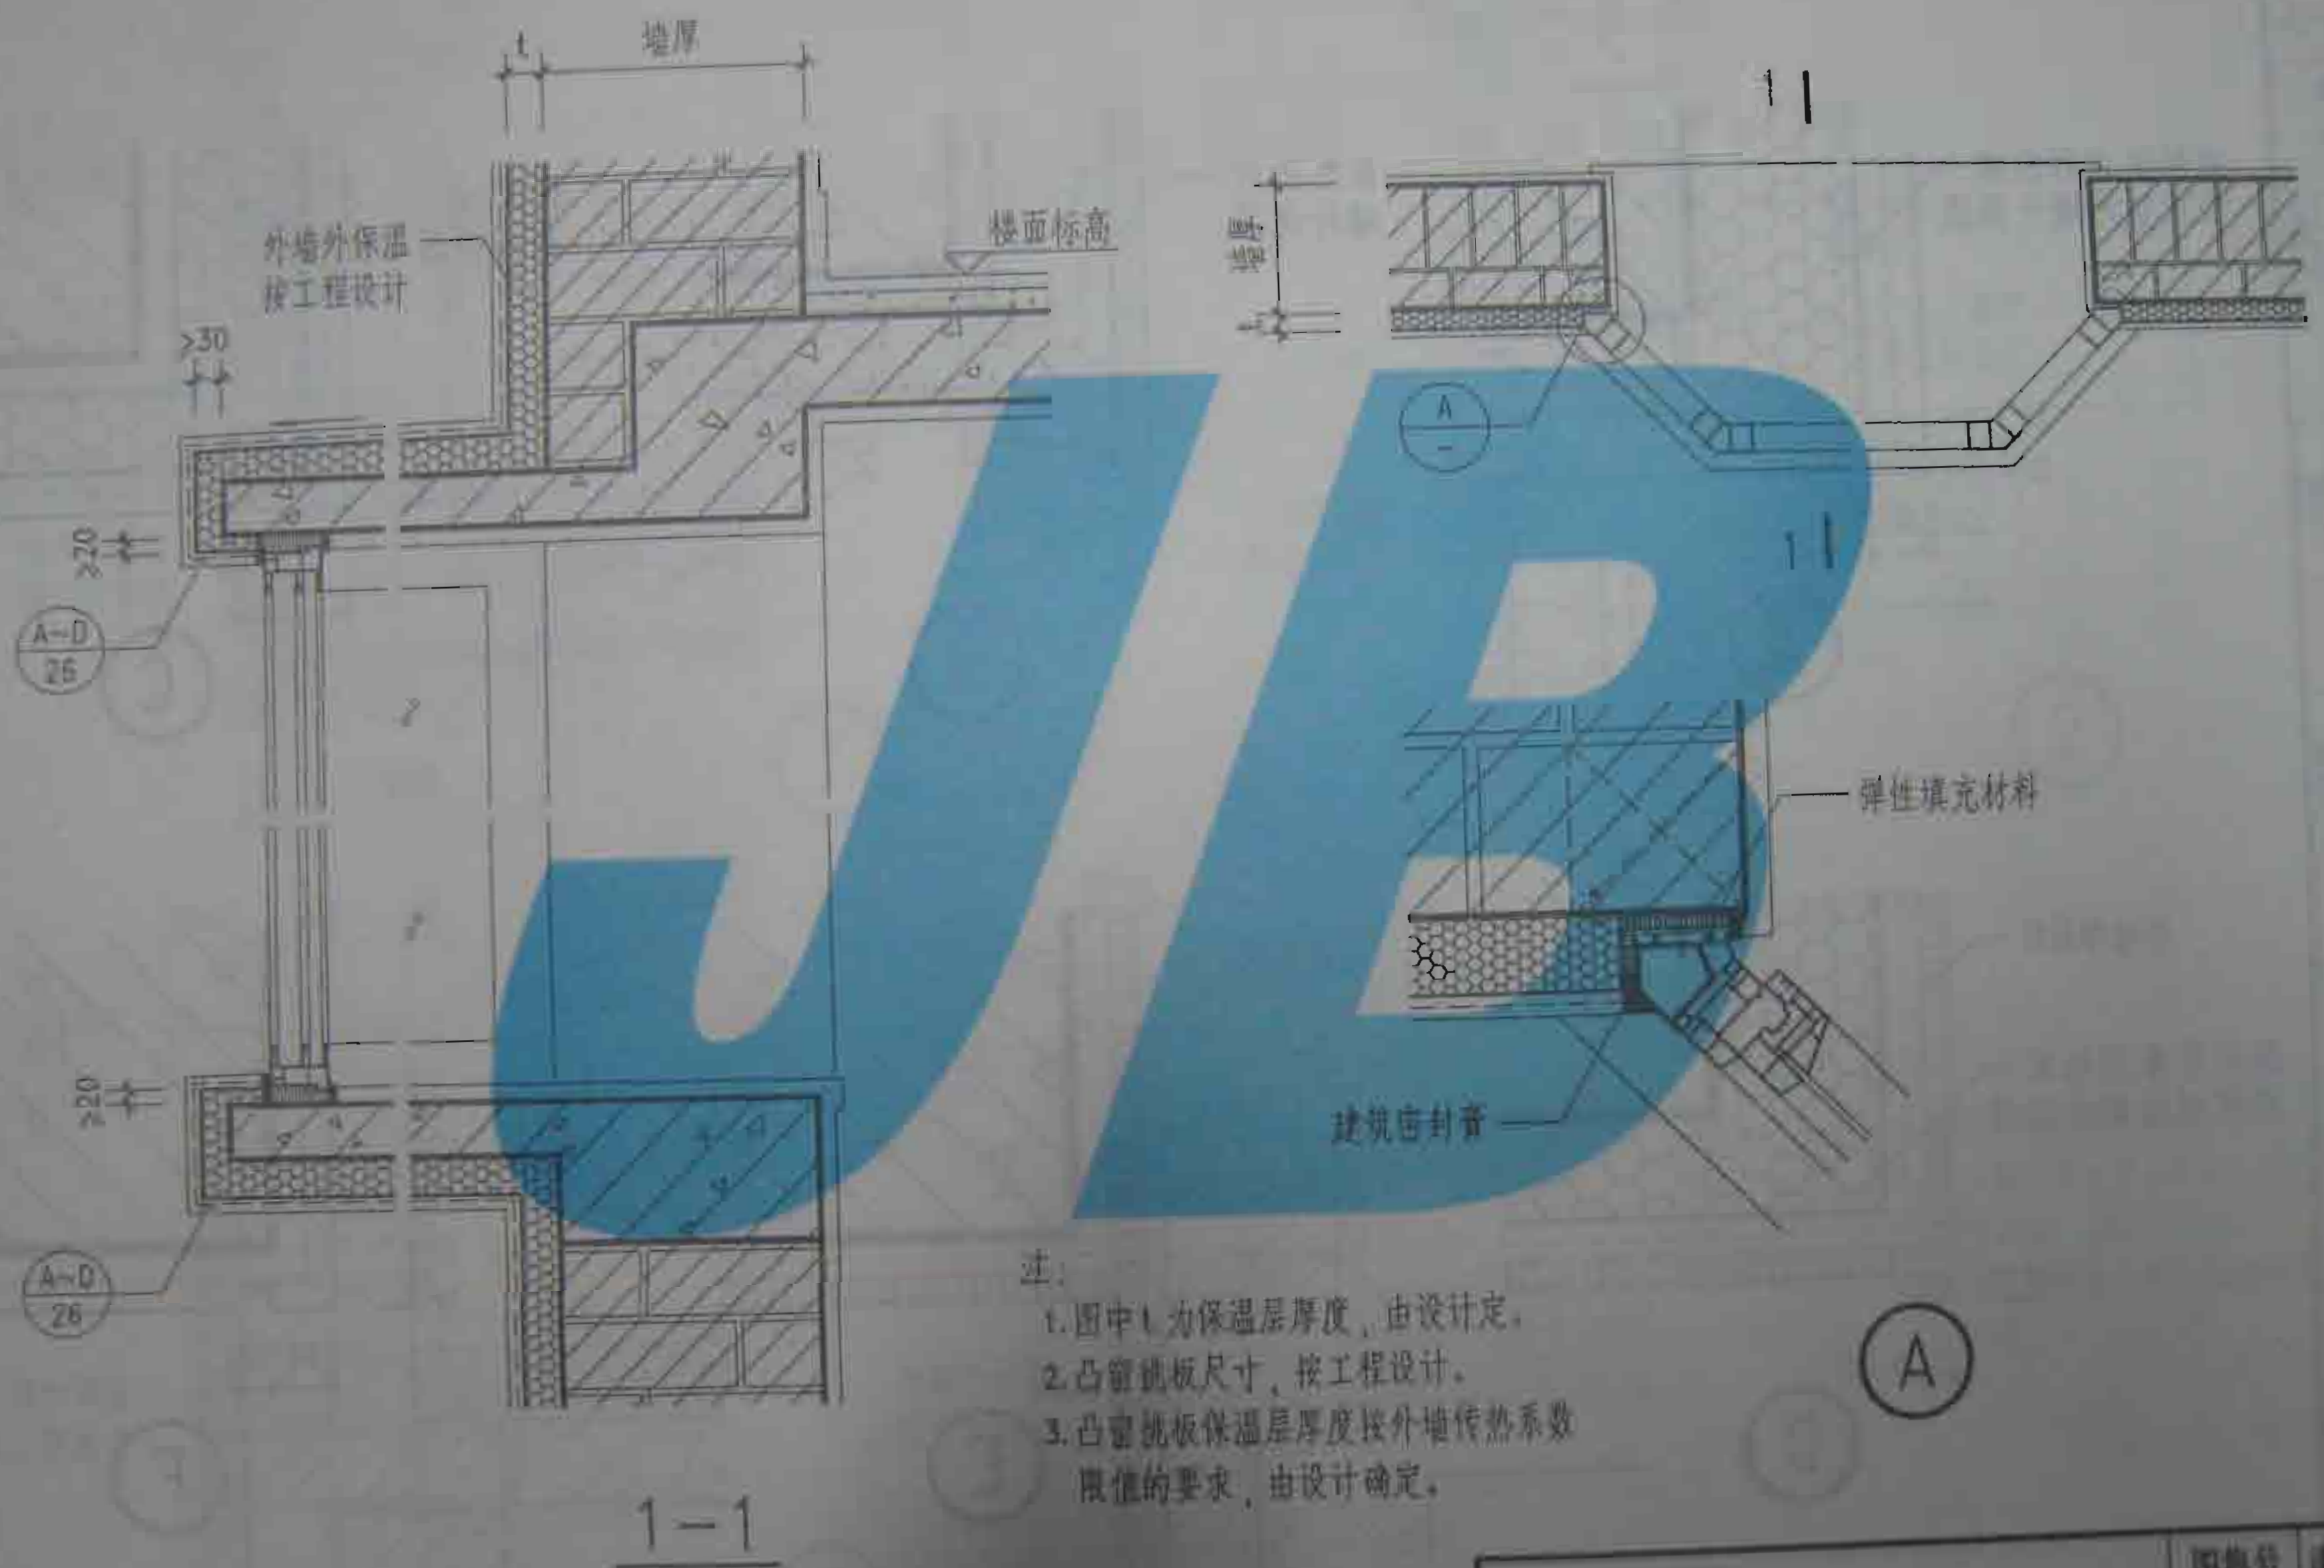


- 注:
1. 图中 δ 为保温层厚度, 由设计定。
 2. 凸窗挑板尺寸, 按工程设计。
 3. 凸窗挑板保温层厚度按外墙传热系数限值的要求, 由设计确定。


凸窗详图

图集号	津035J107
页号	25


制图	赵静
设计	赵静
审核	赵静
校对	马艳丽
审核	马艳丽
设计	赵静
审核	赵静
制图	赵静

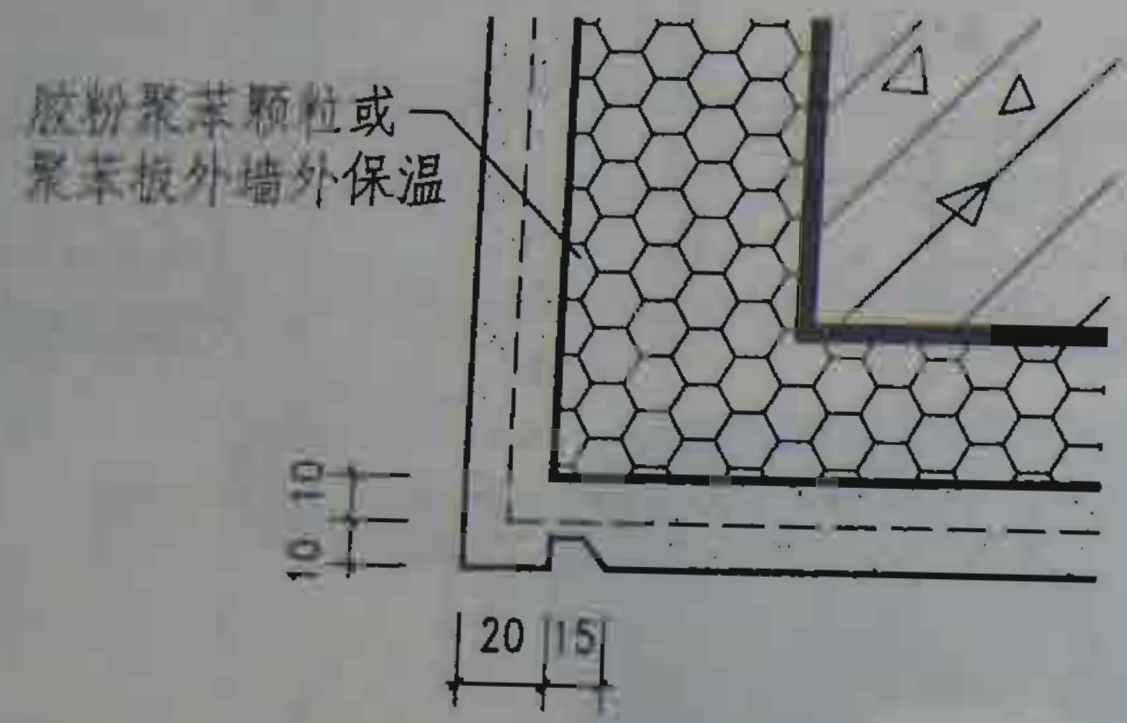


(A)

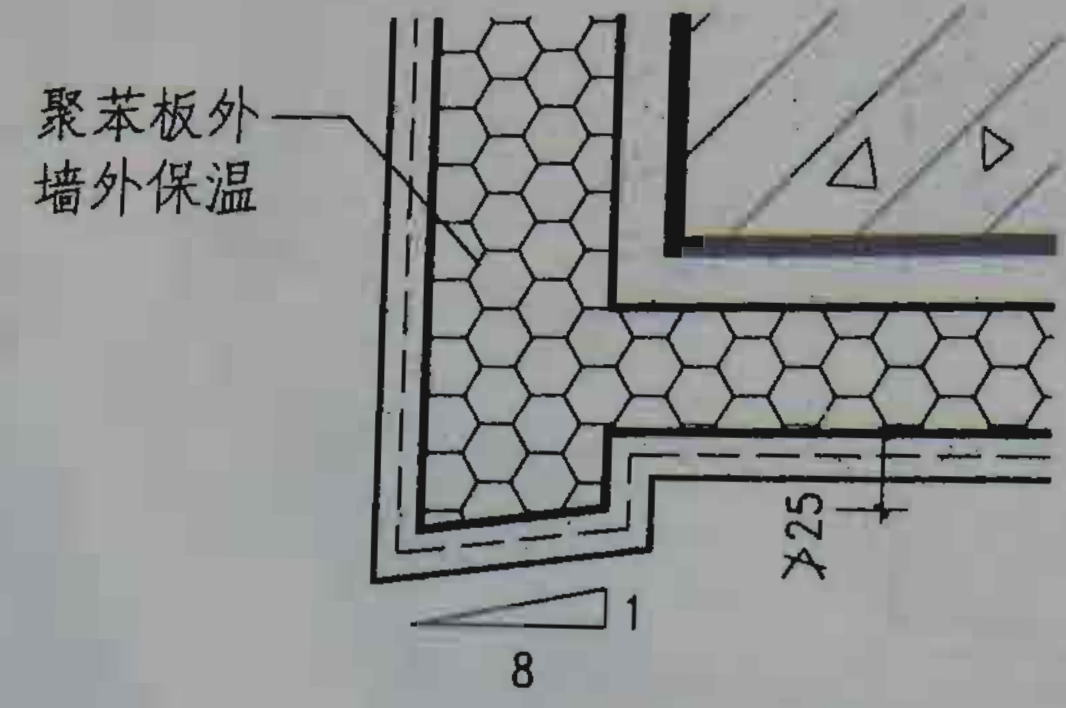


(B)

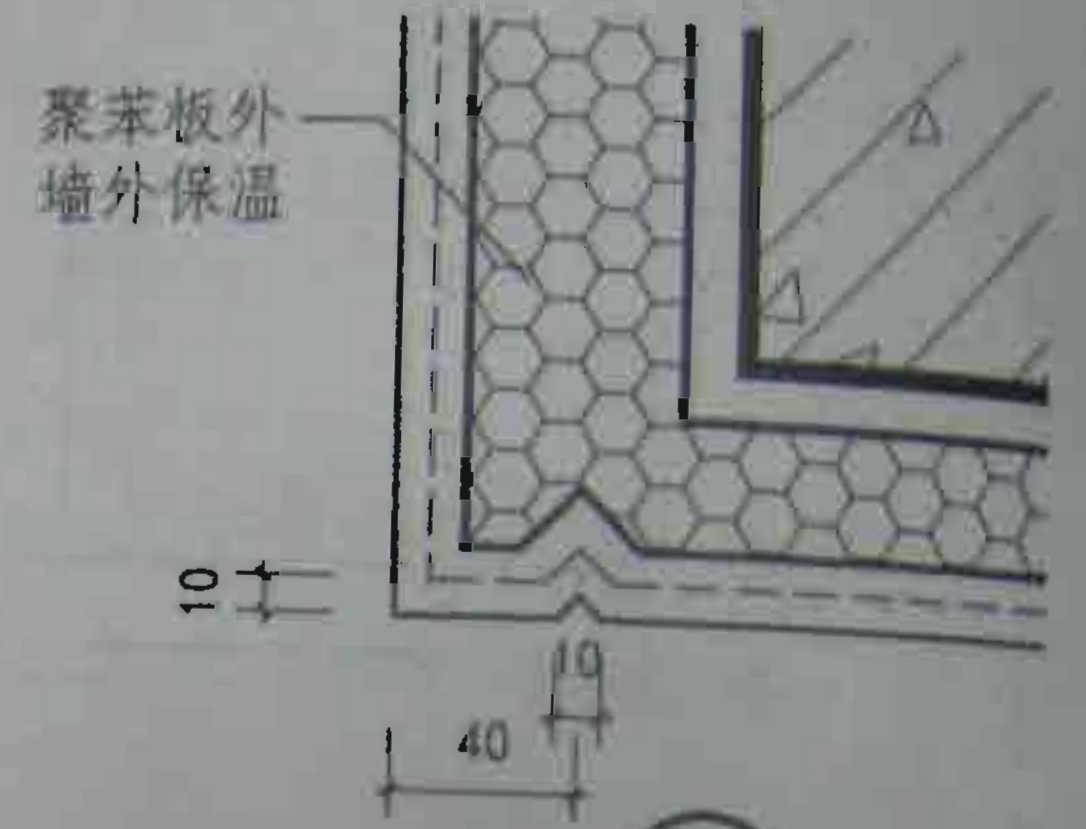


(C)

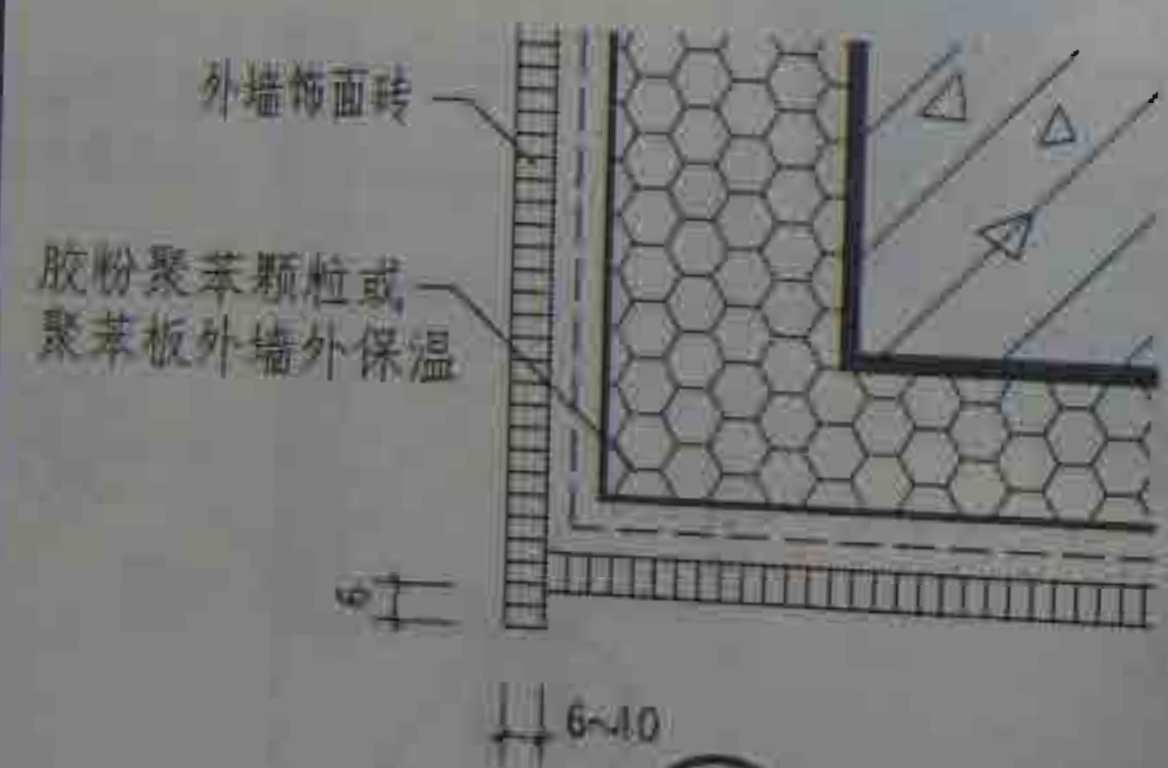

(D)

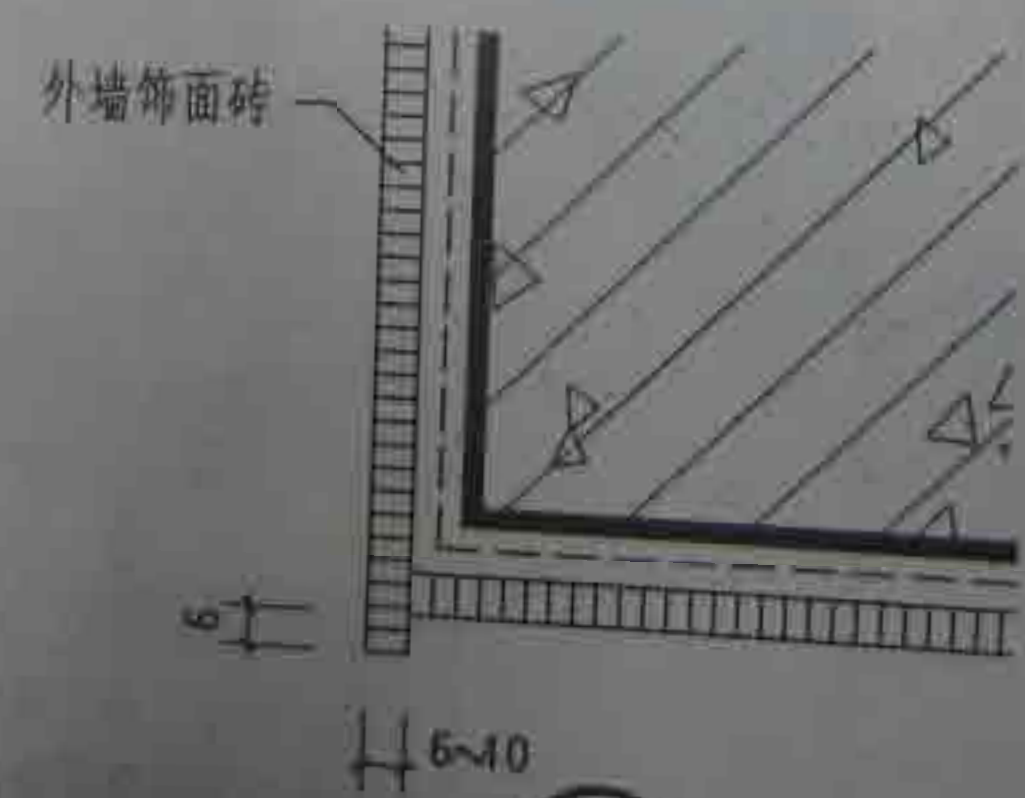

(E)




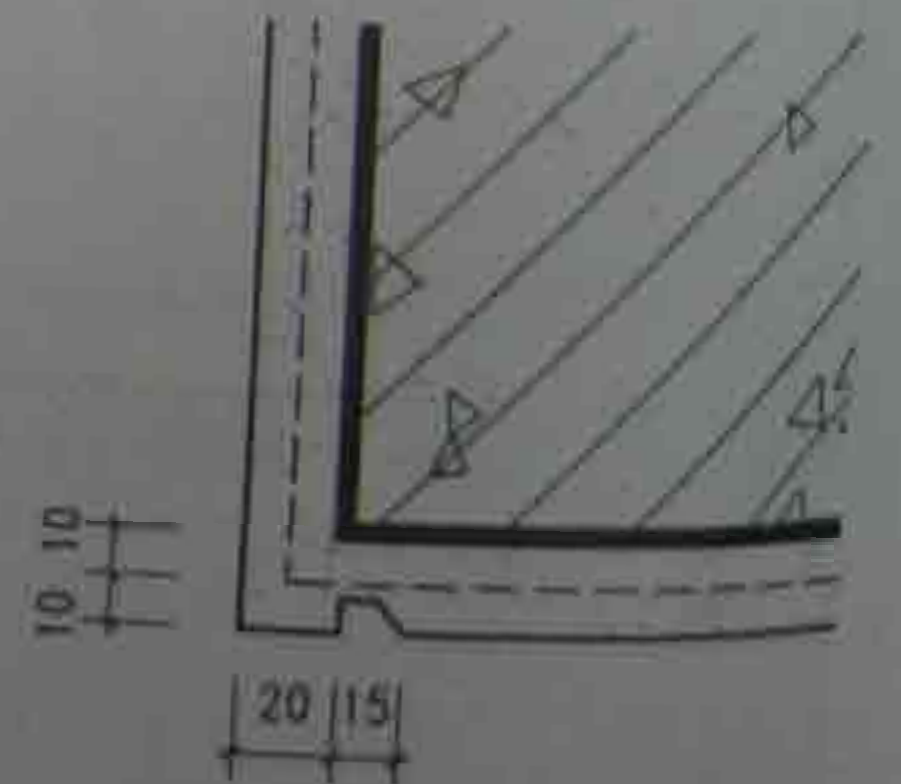


(F)

滴水线详图

图例号	035.1107
页号	26

制	马艳丽	设计	马艳丽	校	赵静	审核	杜春礼
图	马艳丽	设计	马艳丽	校	赵静	审核	杜春礼

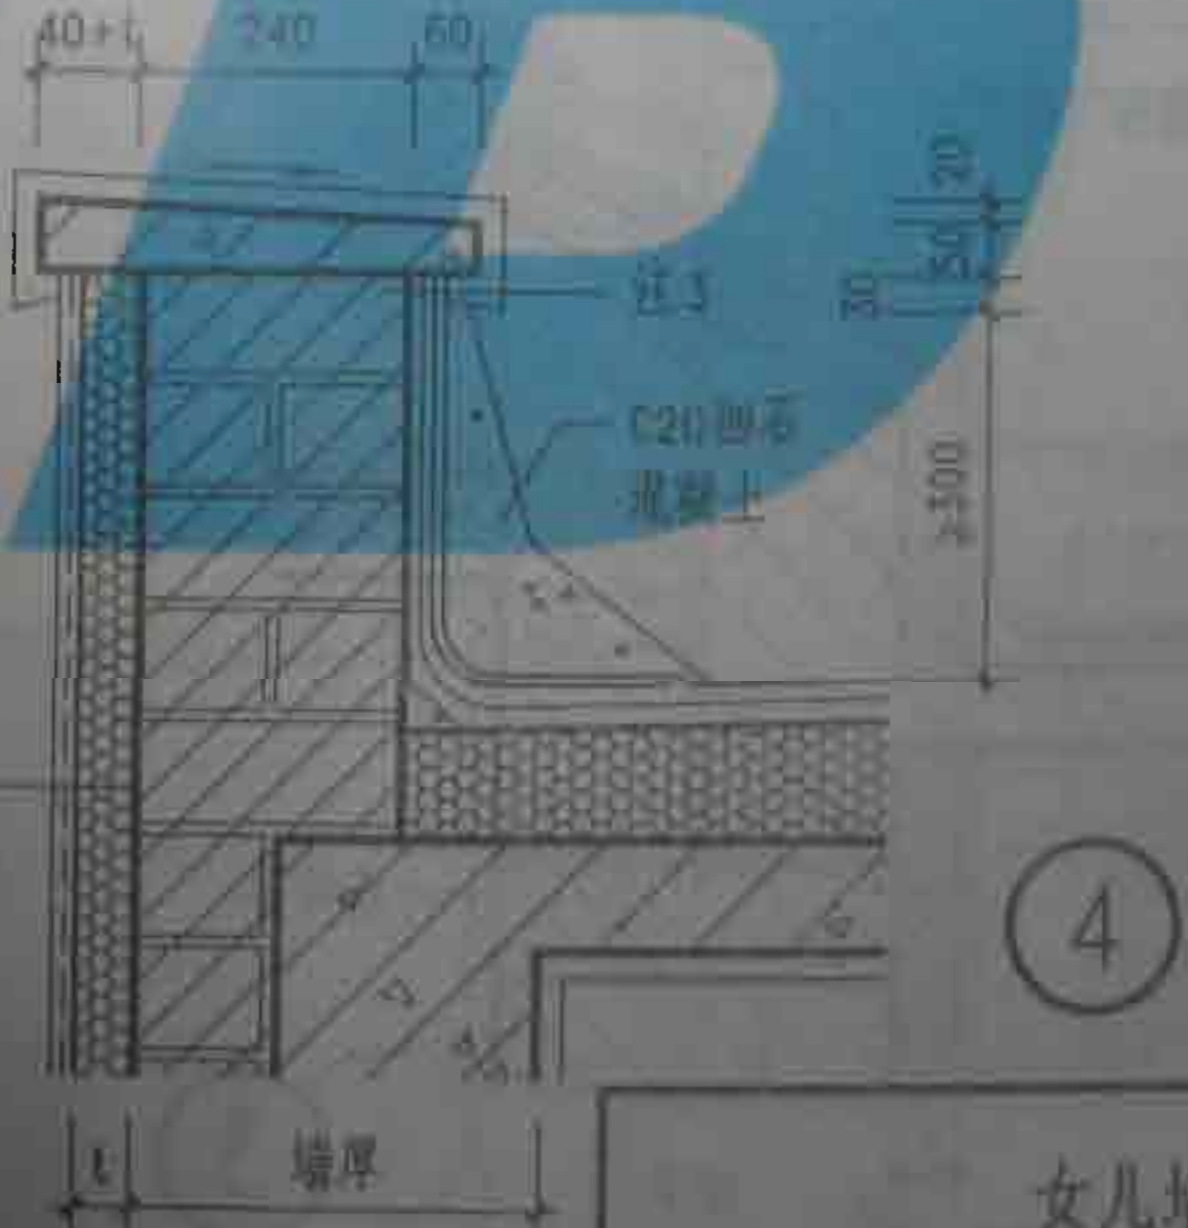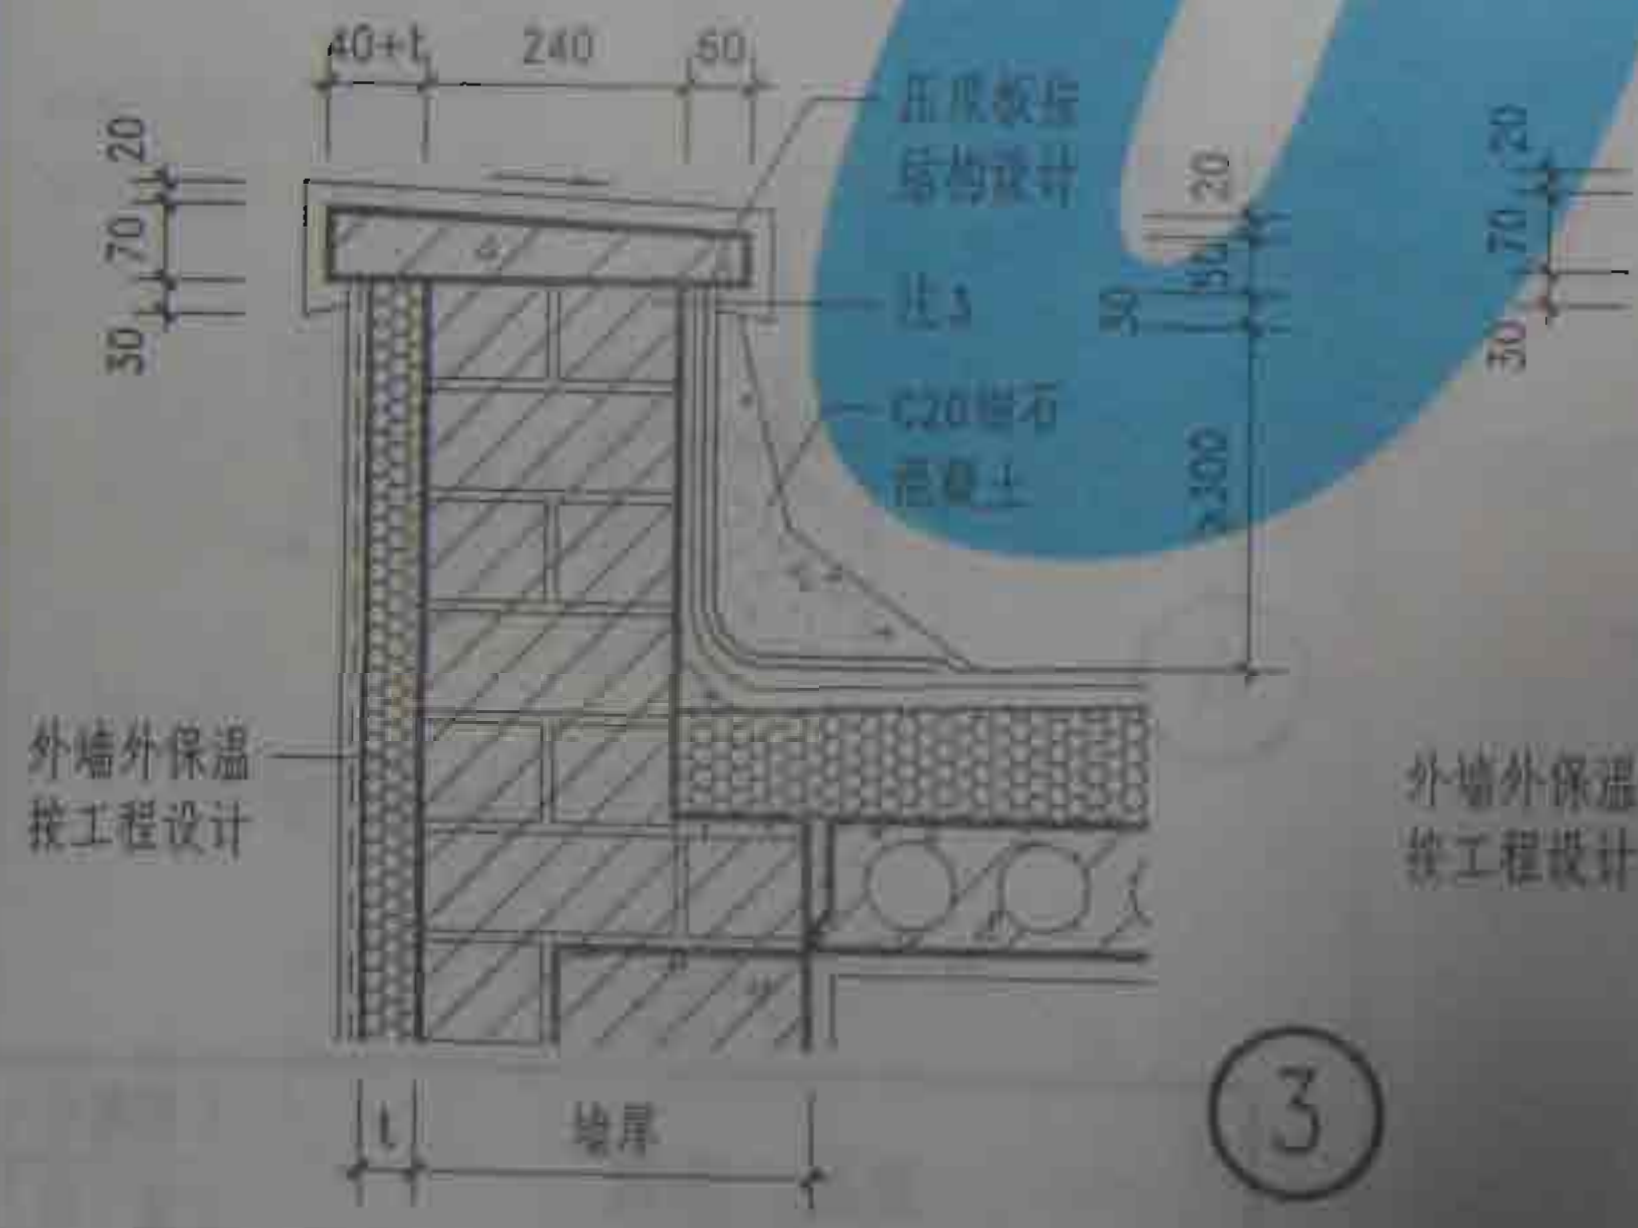
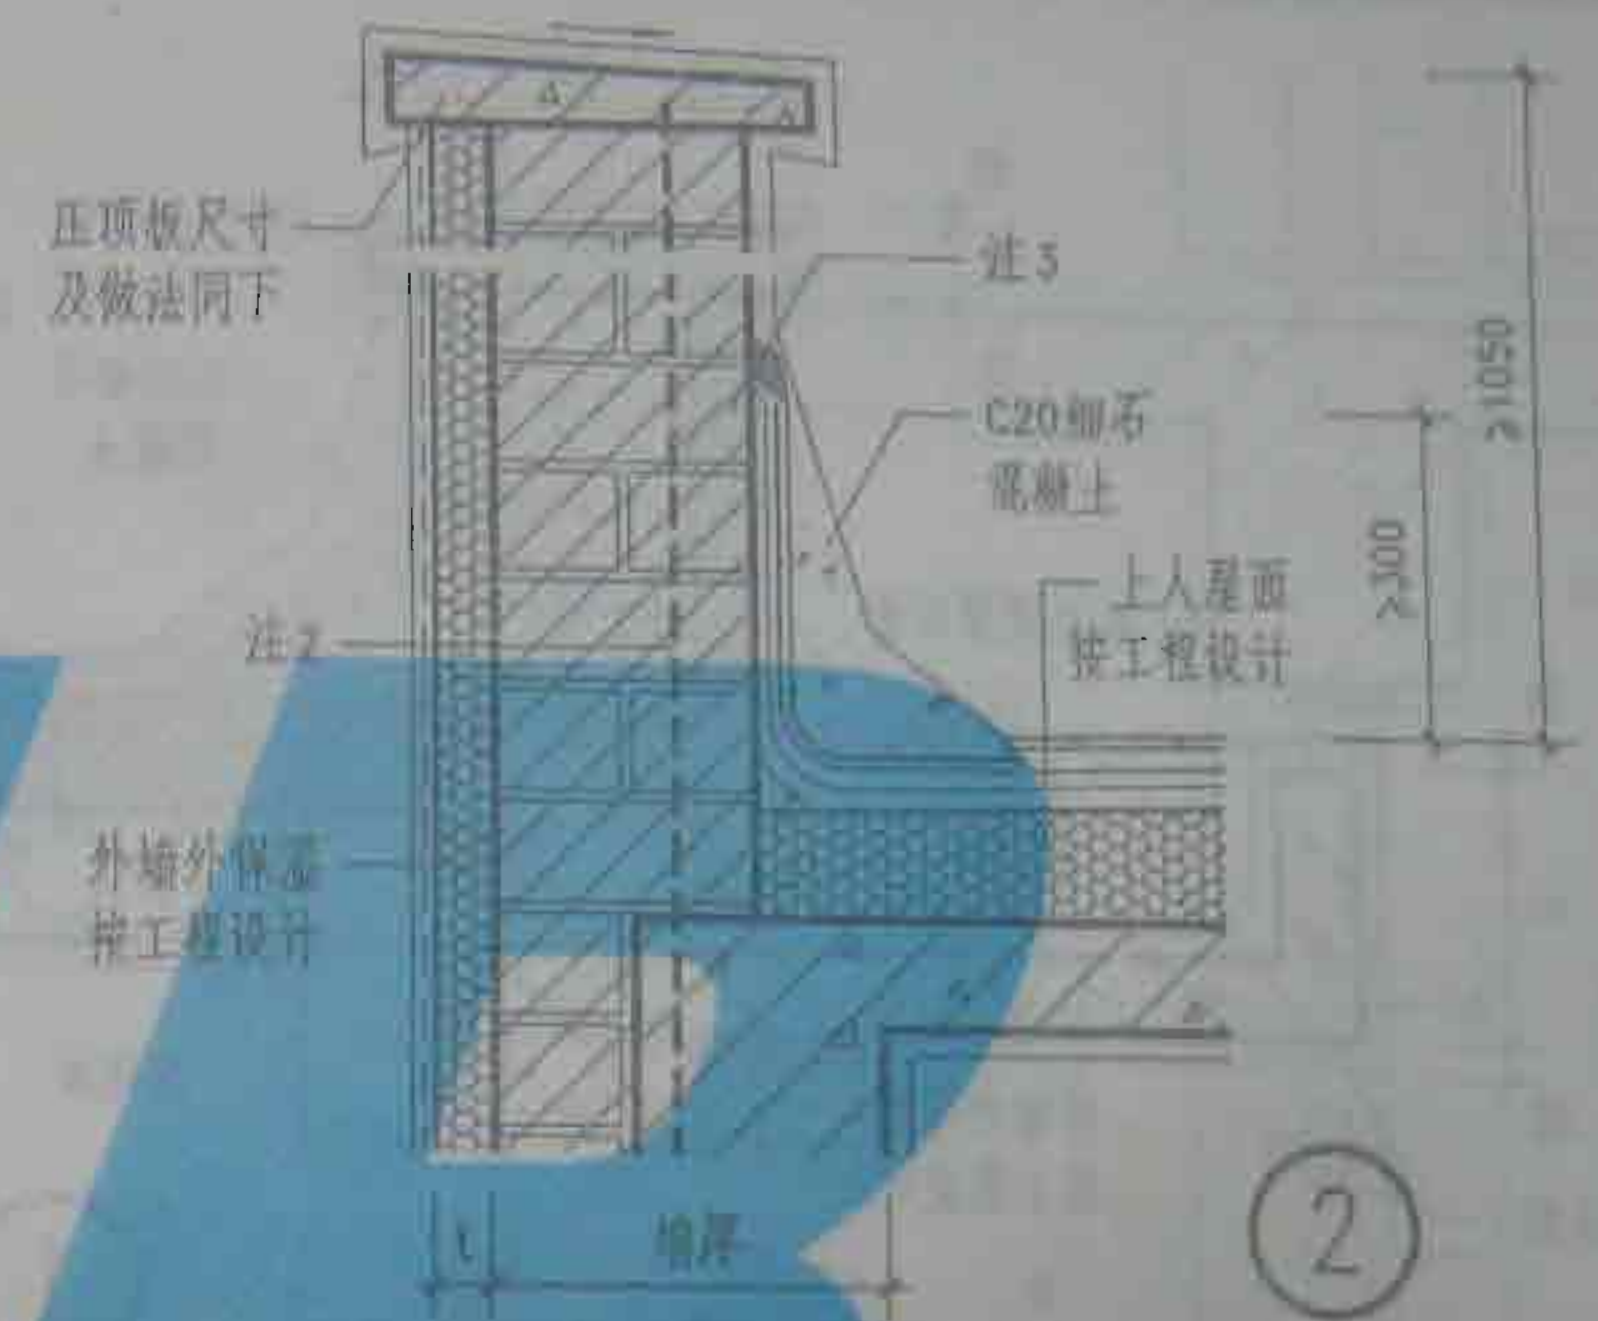
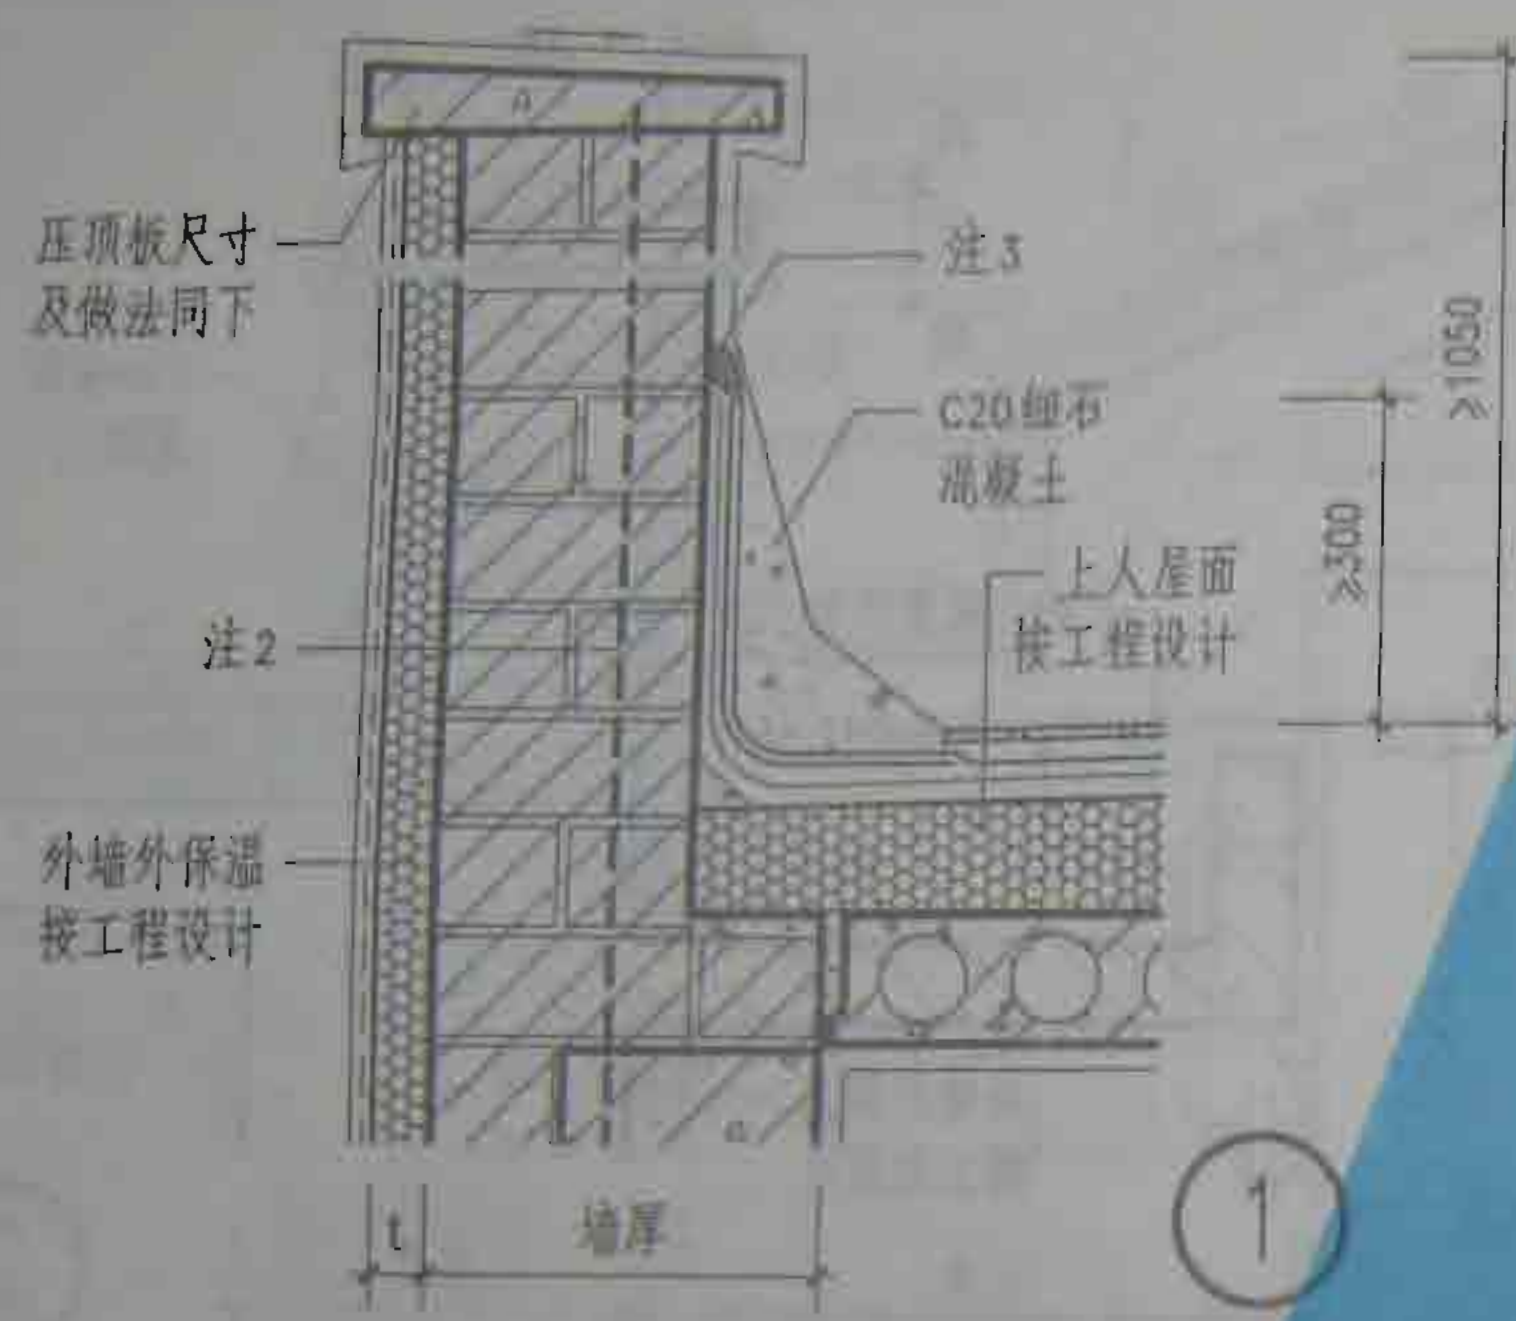


- 注:
1. 图中t为保温层厚度, 由设计定。
 2. 女儿墙高度大于500mm, 采取抗震锚固做法, 按工程设计。
 3. 防水层卷材收头固定部位砌块应实砌。

女儿墙

图集号	津03S1107
页号	27

制图	马艳丽 马艳丽	设计	马艳丽 马艳丽	校对	赵静 赵静	审核	杜香花 杜香花
----	------------	----	------------	----	----------	----	------------

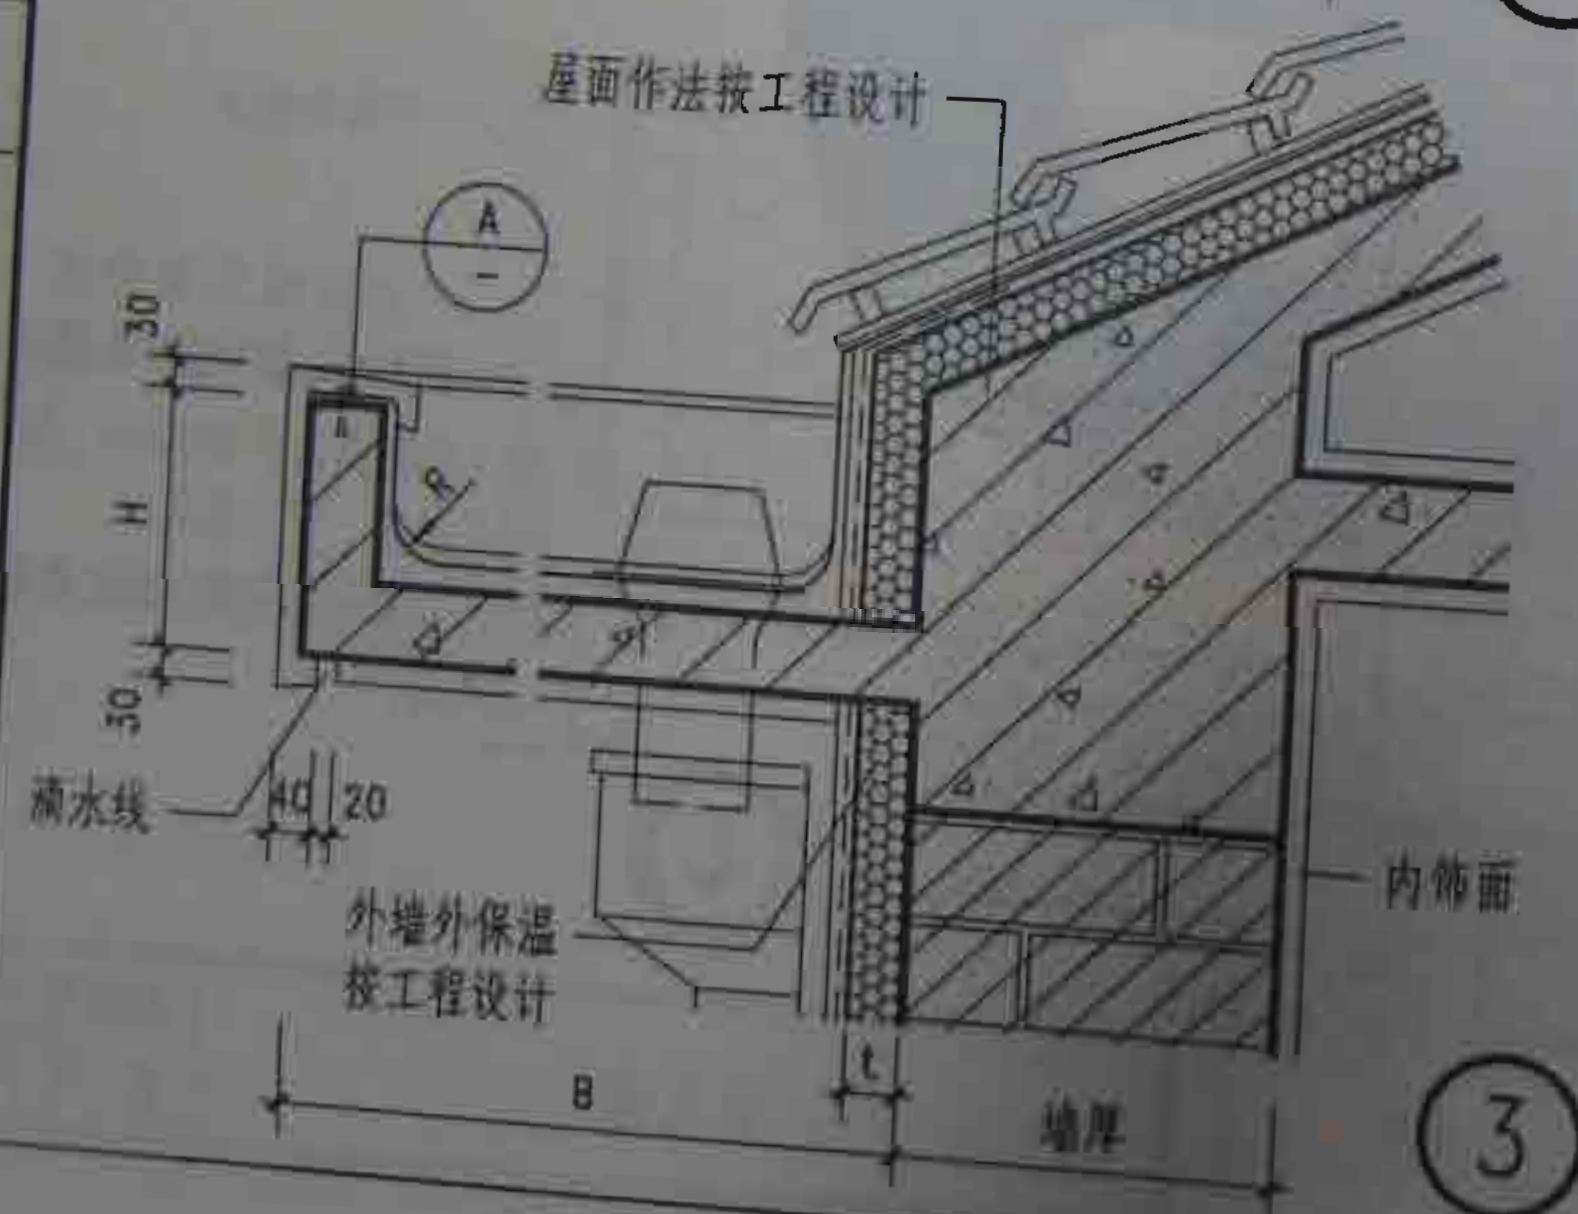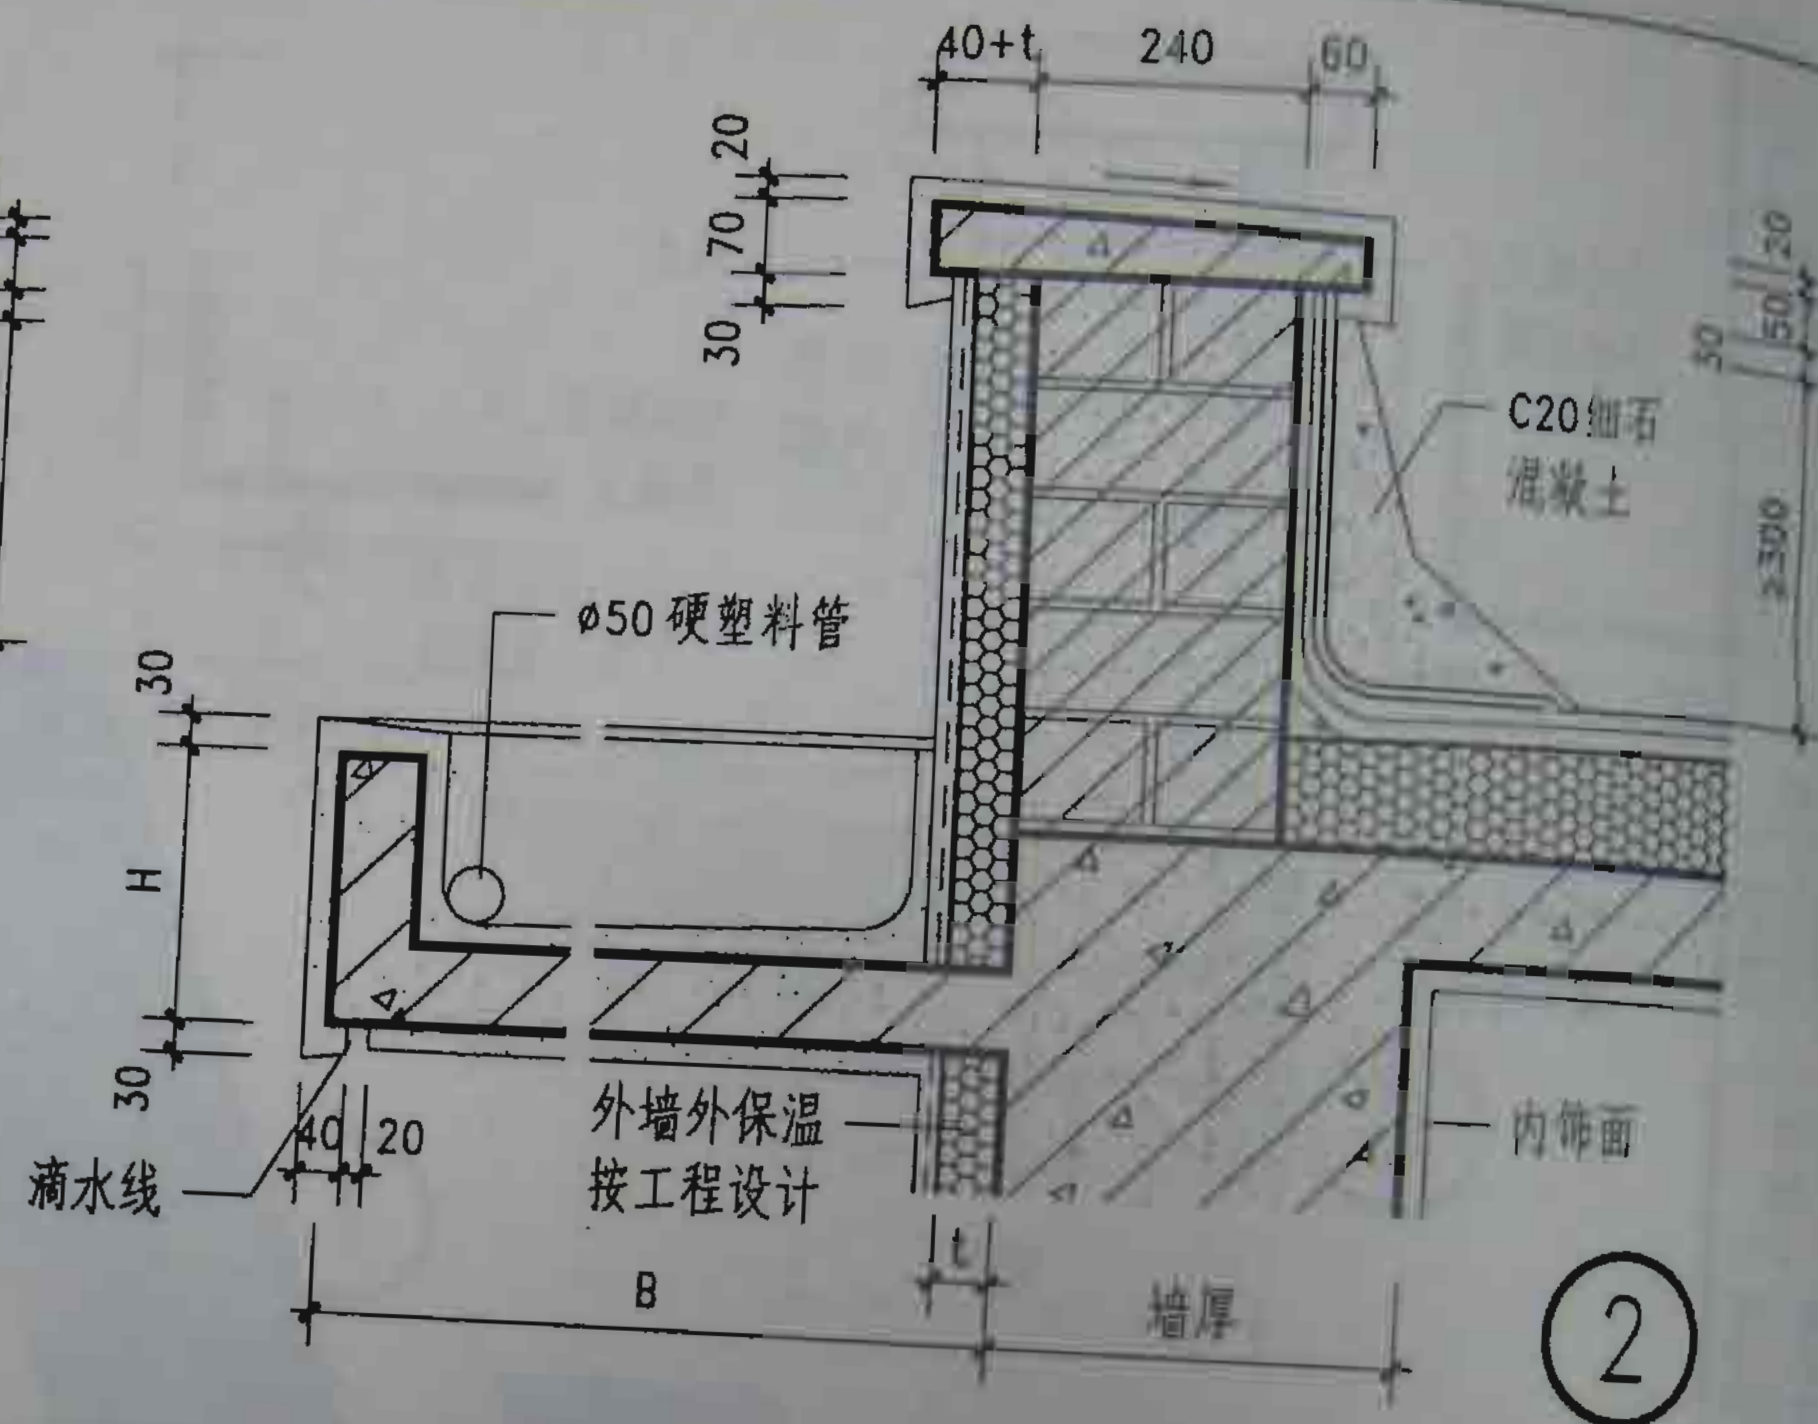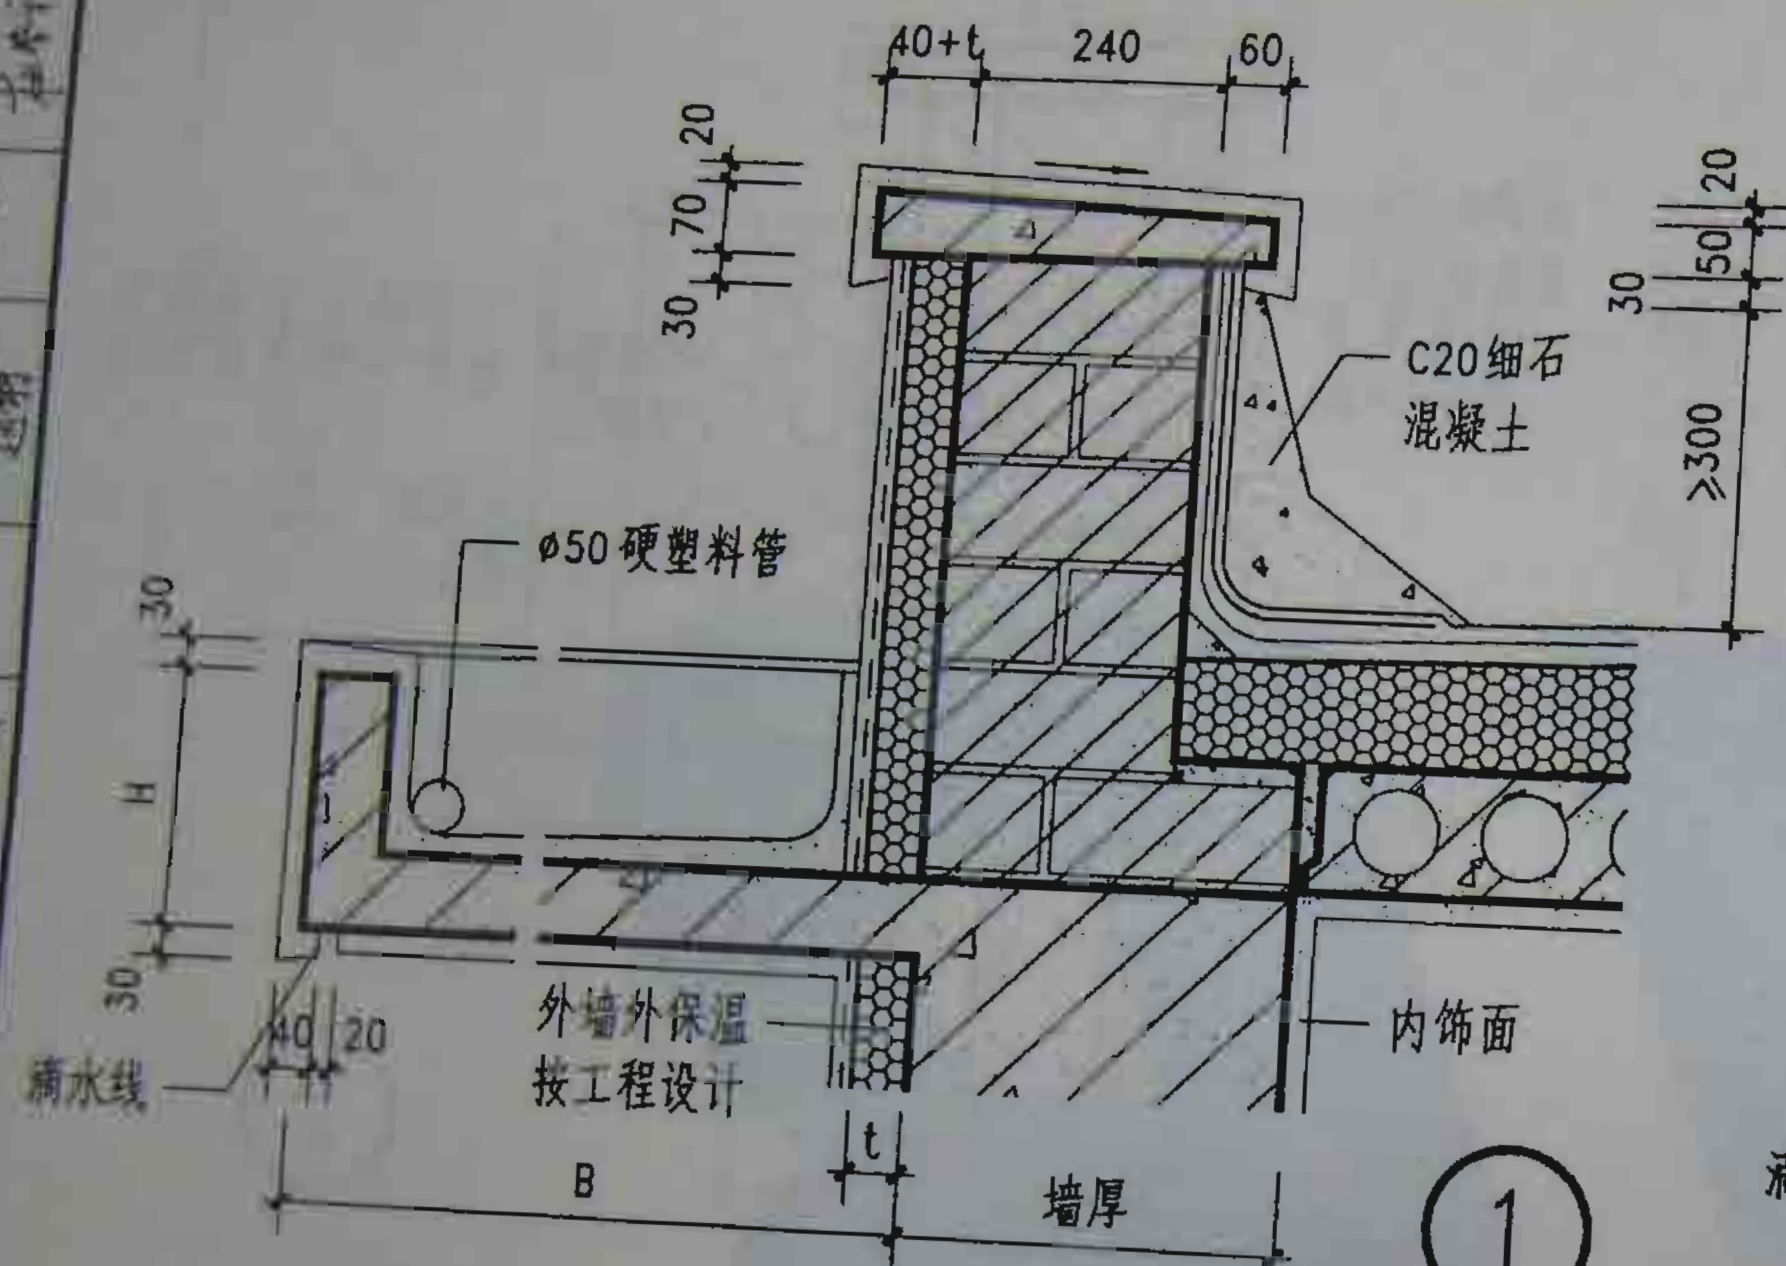


预埋长100铁钉中距500 —
外露30格 ϕ 6钢筋压牢防水层



注：图中 t 、 H 、 B 尺寸按工程设计。

杜春礼 审核
 赵静 校对
 马艳丽 设计
 马艳丽 制图




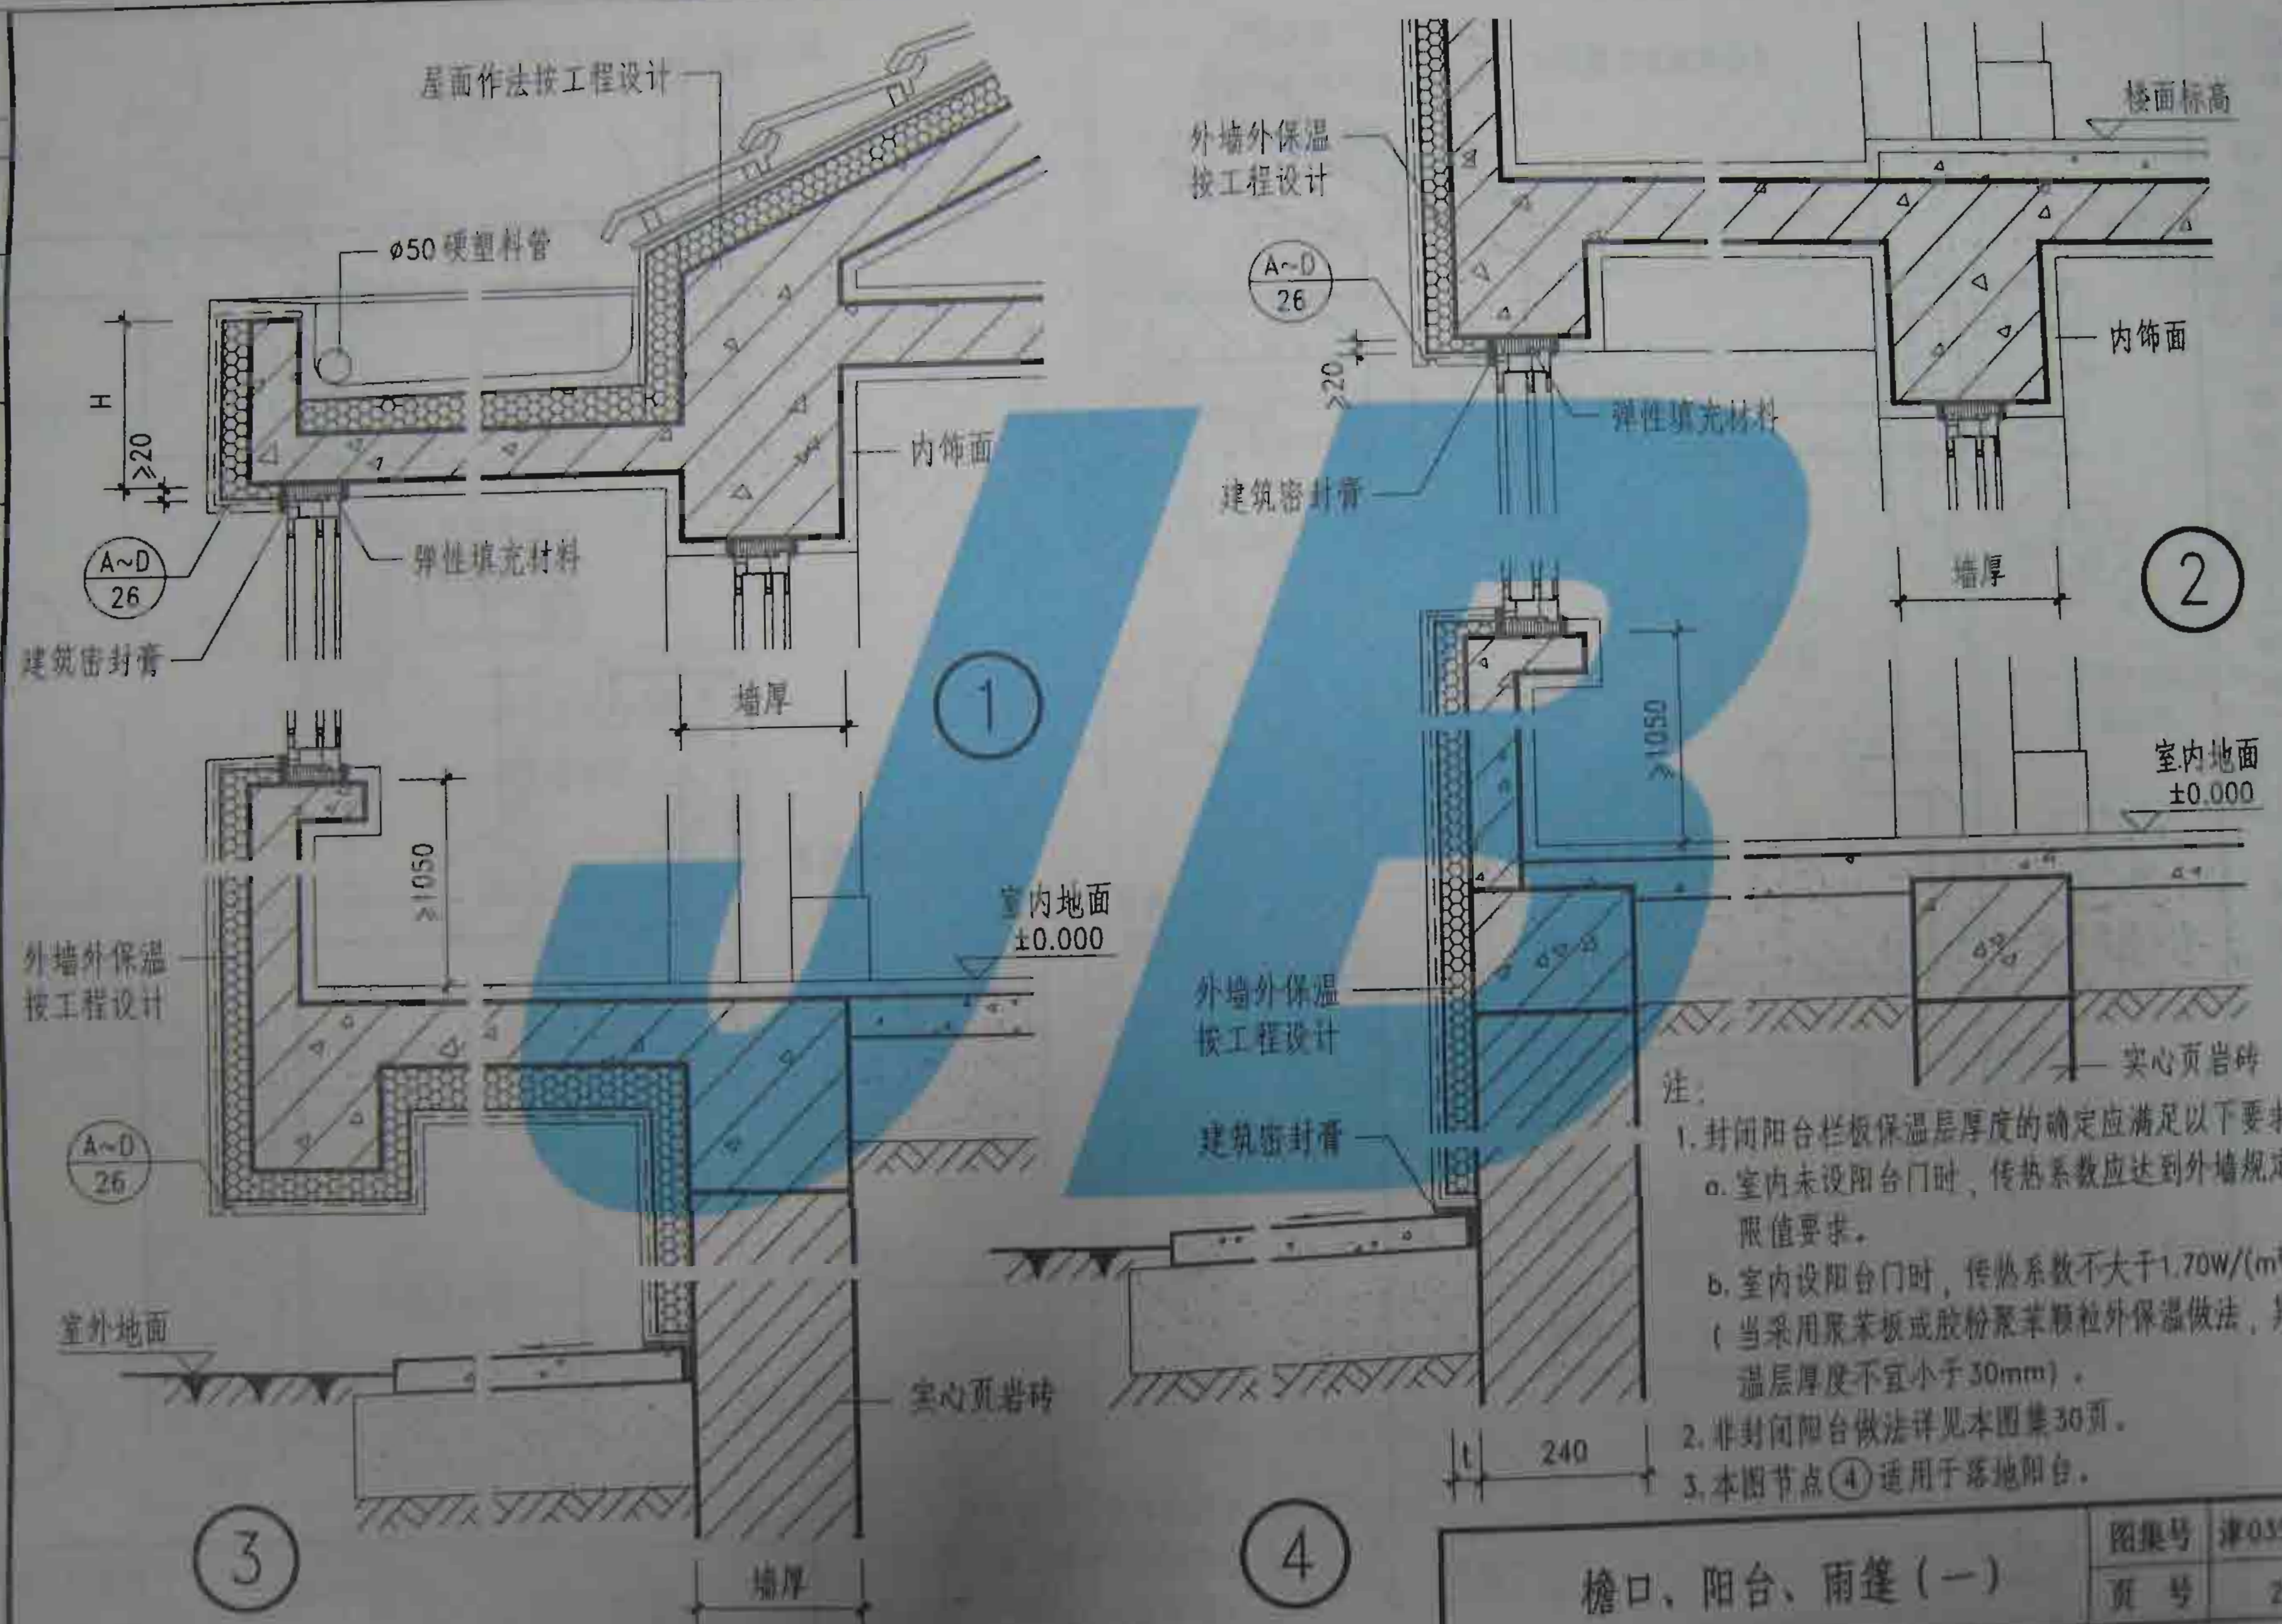


- 注:
1. 封闭阳台栏板保温层厚度的确定应满足以下要求:
 - a. 室内未设阳台门时, 传热系数应达到外墙规定的限值要求。
 - b. 室内设阳台门时, 传热系数不大于 $1.70W/(m^2K)$ (当采用聚苯板或胶粉聚苯颗粒外保温做法, 其保温层厚度不宜小于 30mm)。
 2. 非封闭阳台做法详见本图集 30 页。
 3. 本图节点 ④ 适用于落地阳台。

檐口、阳台、雨篷 (一)

图集号	津 035J107
页 号	29

杜春礼
 审核
 赵静
 校对
 马艳丽
 设计
 马艳丽
 制图

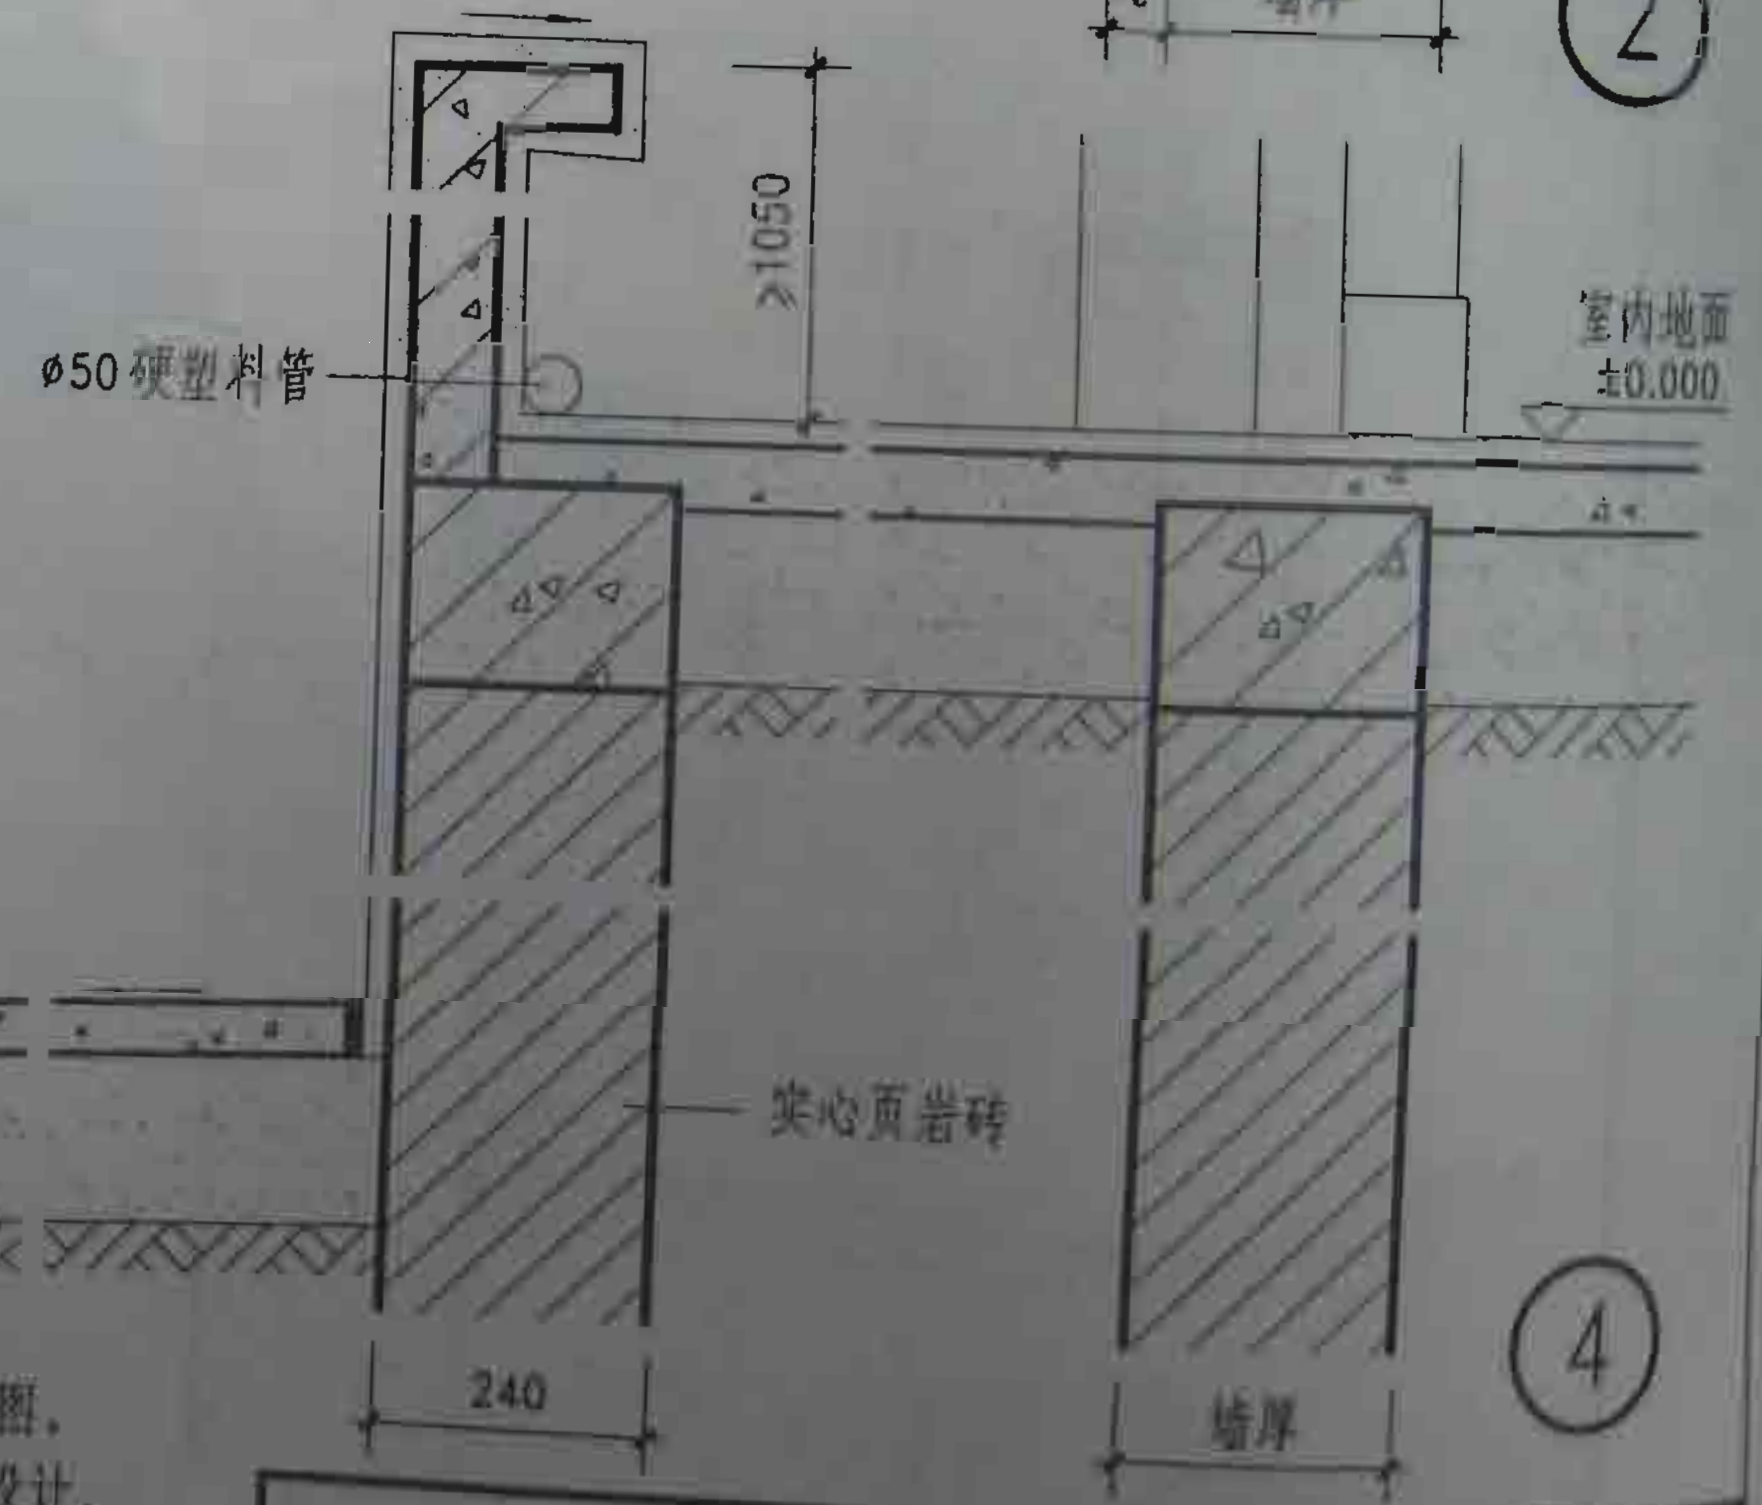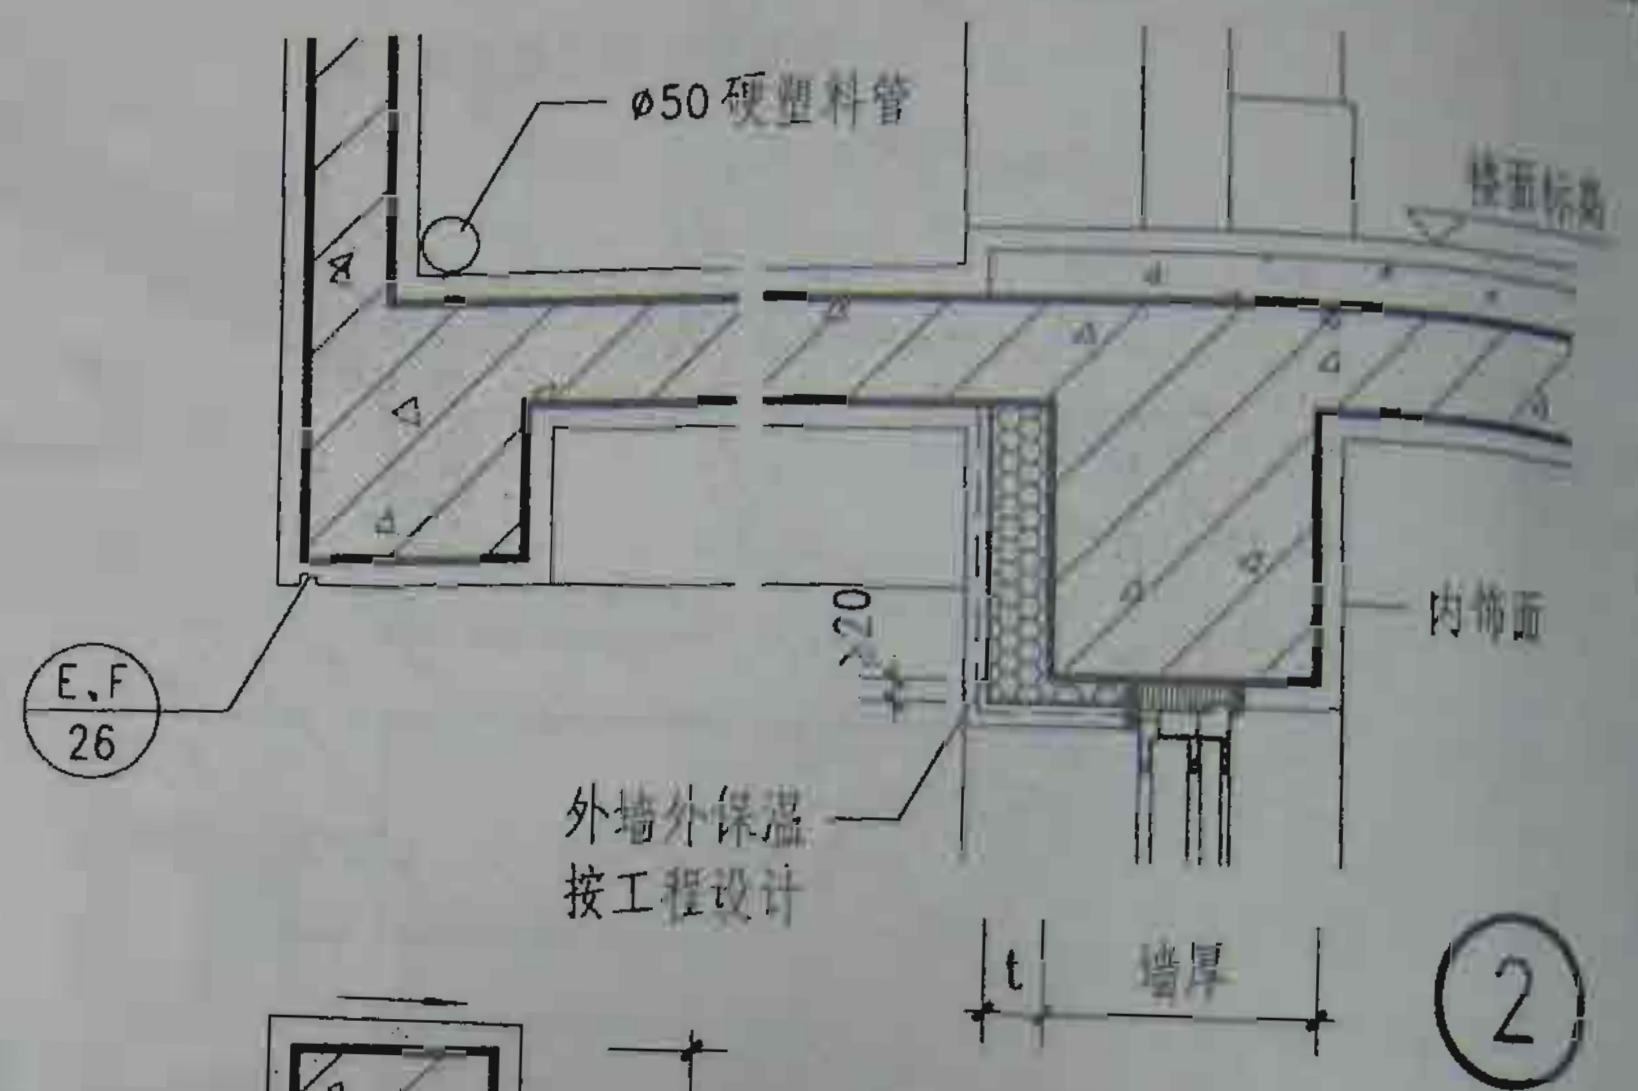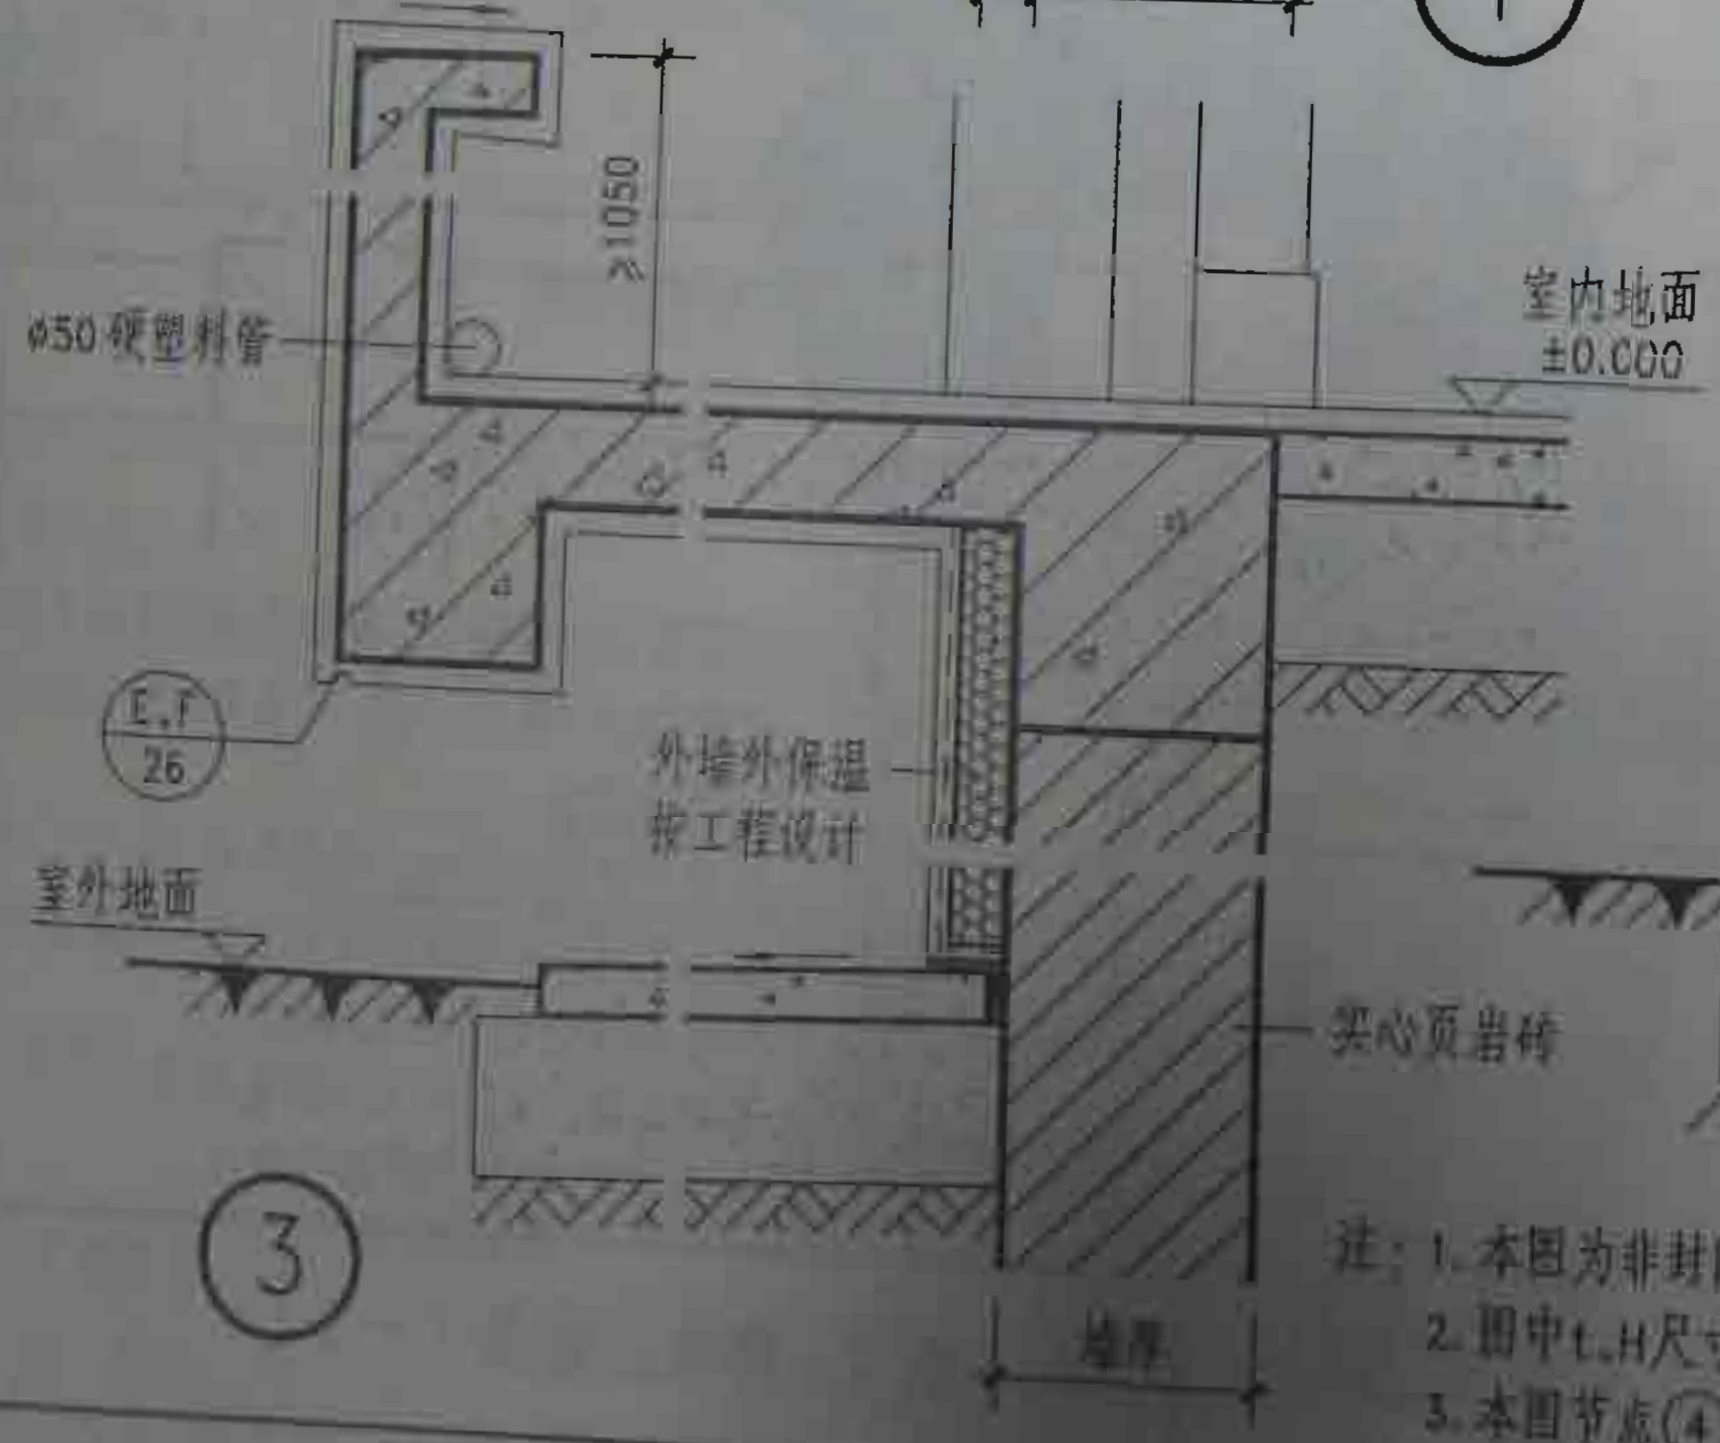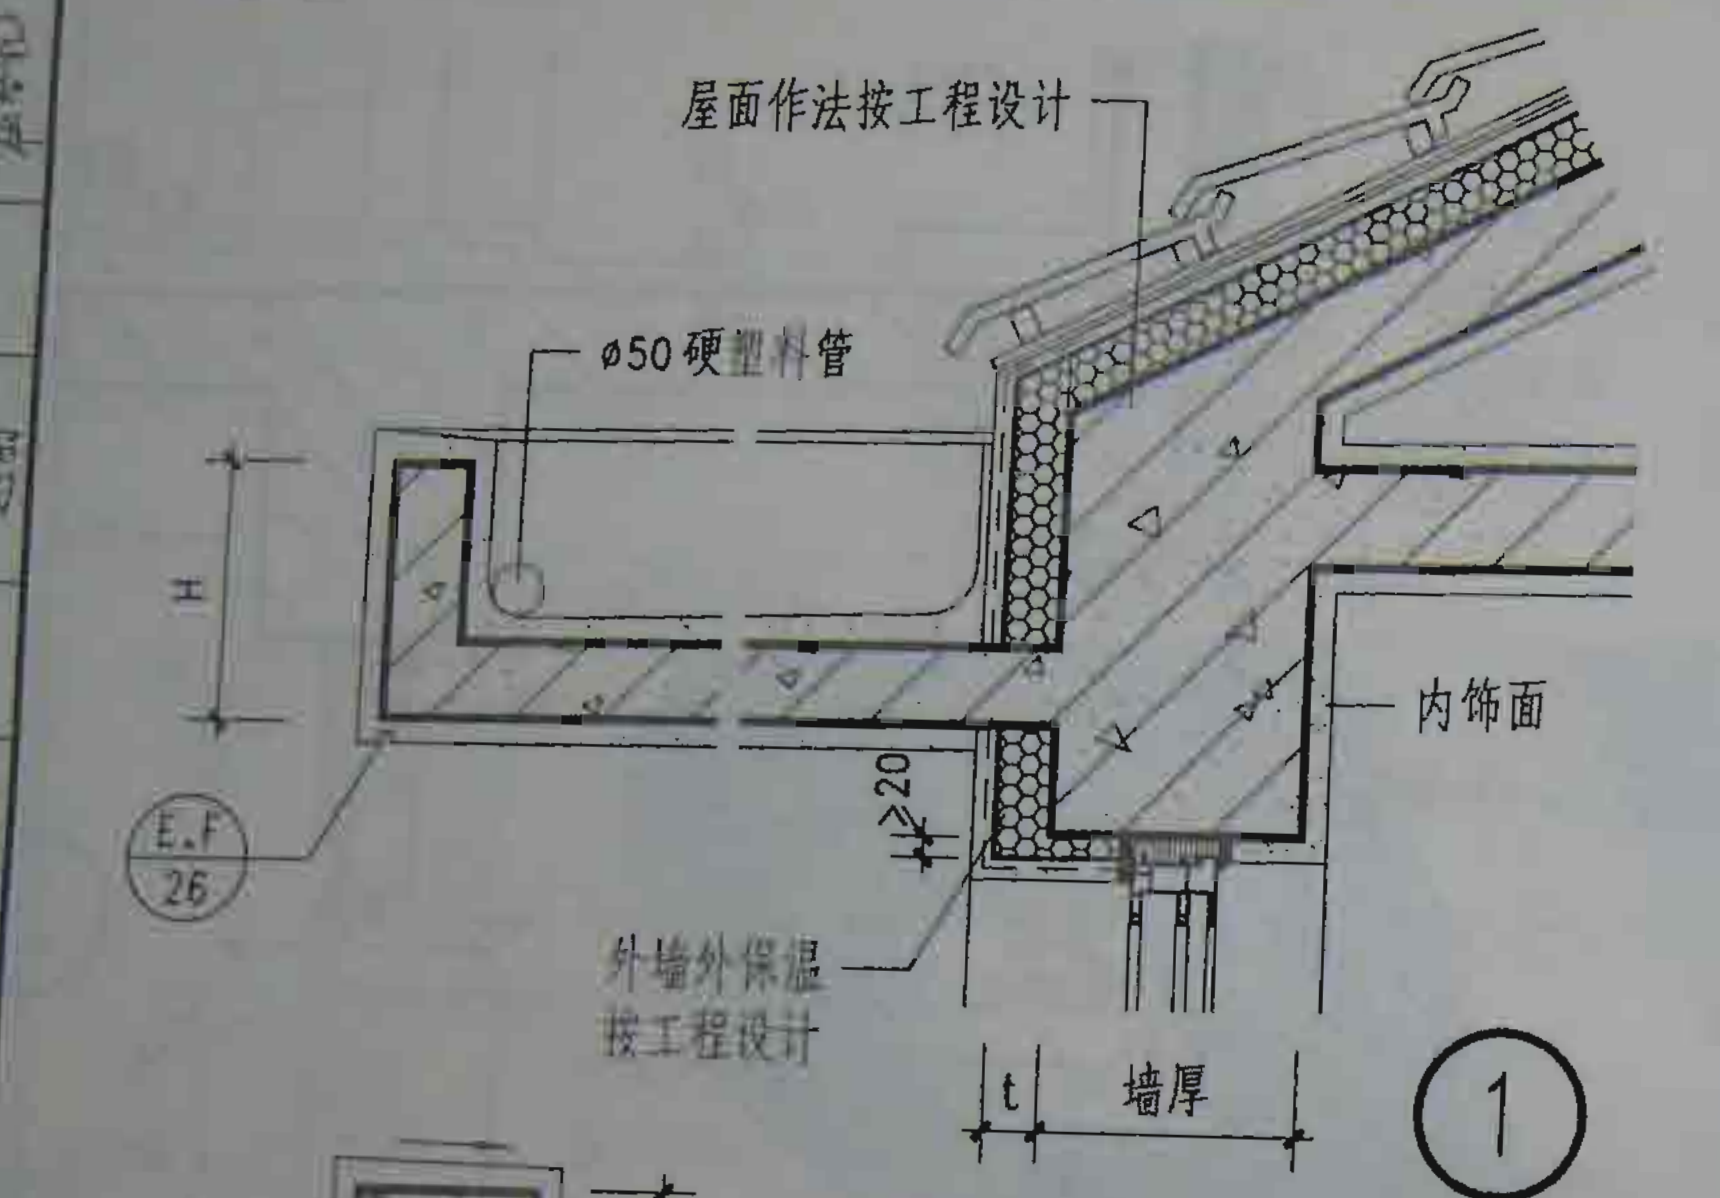

注：1. 本图为非封闭阳台详图。
 2. 图中t、H尺寸按工程设计。
 3. 本图节点④适用于落地阳台。


檐口、阳台、雨篷（二）

制图	马艳丽	设计	马艳丽	校对	赵静	审核	杜春礼	社存礼
----	-----	----	-----	----	----	----	-----	-----




- 注:
1. 门窗框中心线位置按工程设计确定。
 2. 预制混凝土块和木砖应与墙体同时砌筑，不得后填。
 3. 本图④、⑤节点为常用卫生设备及管线固定详图，其它设备及管线固定可参见该节点。
 4. 本图③、④、⑤节点如合理选用多孔砖专用锚栓固定管线、设备时，可不预埋墙中的混凝土块和木砖。
 5. 门窗的安装及安装质量，应严格按照现行国家有关规范、规定执行。

赵静
 赵静
 校对
 马艳丽
 设计
 马艳丽
 制图

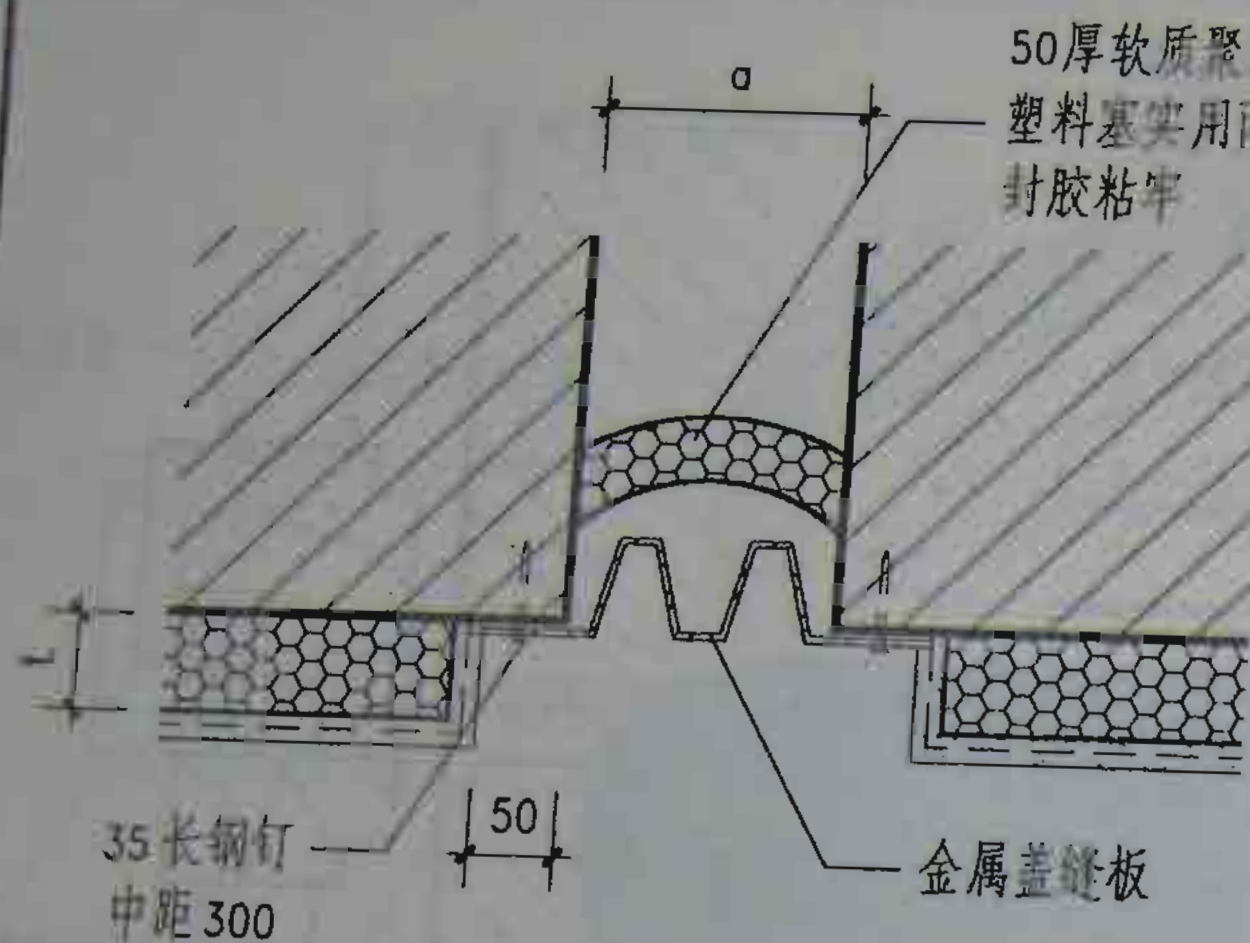



1b

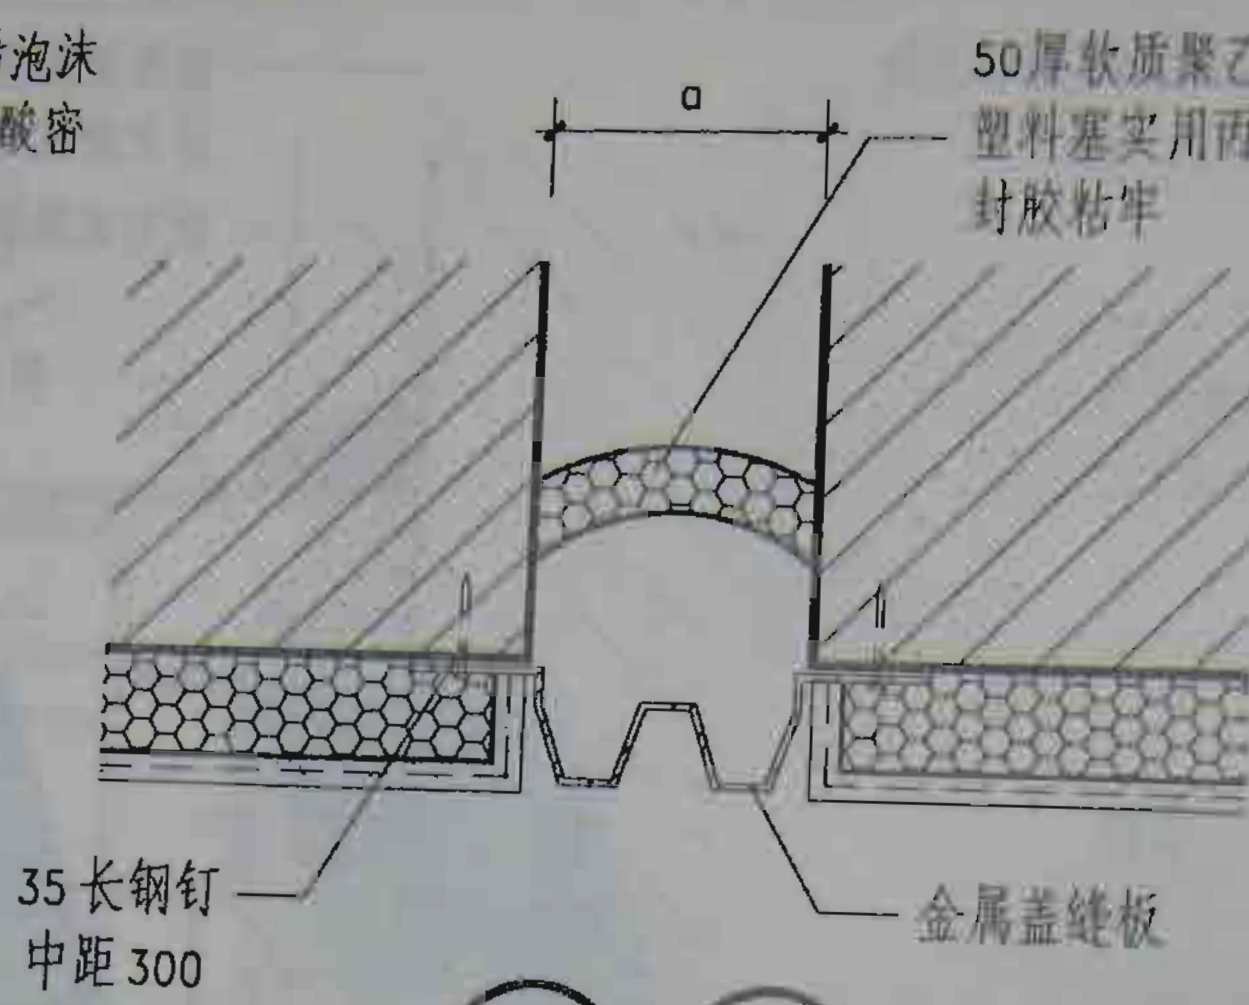


3b

金属盖缝板 钢长钉固定

A

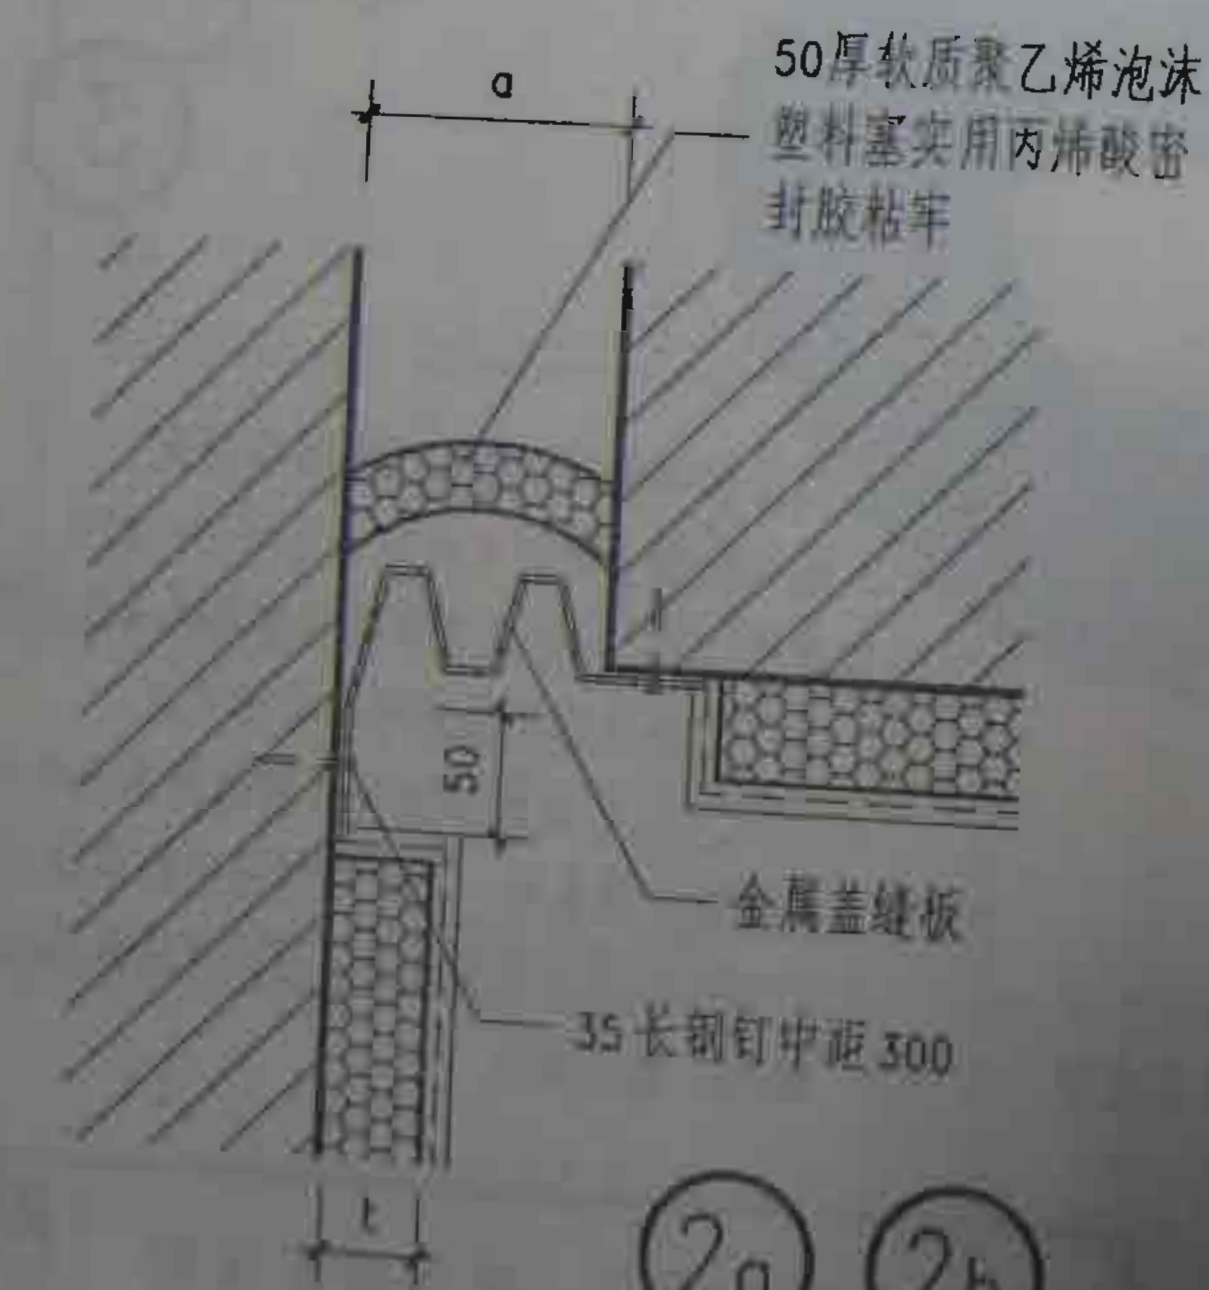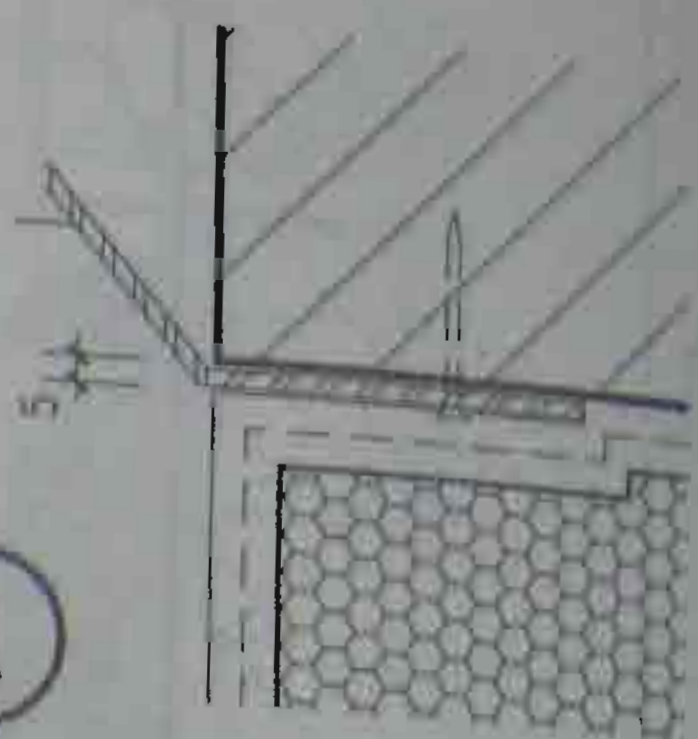

2b

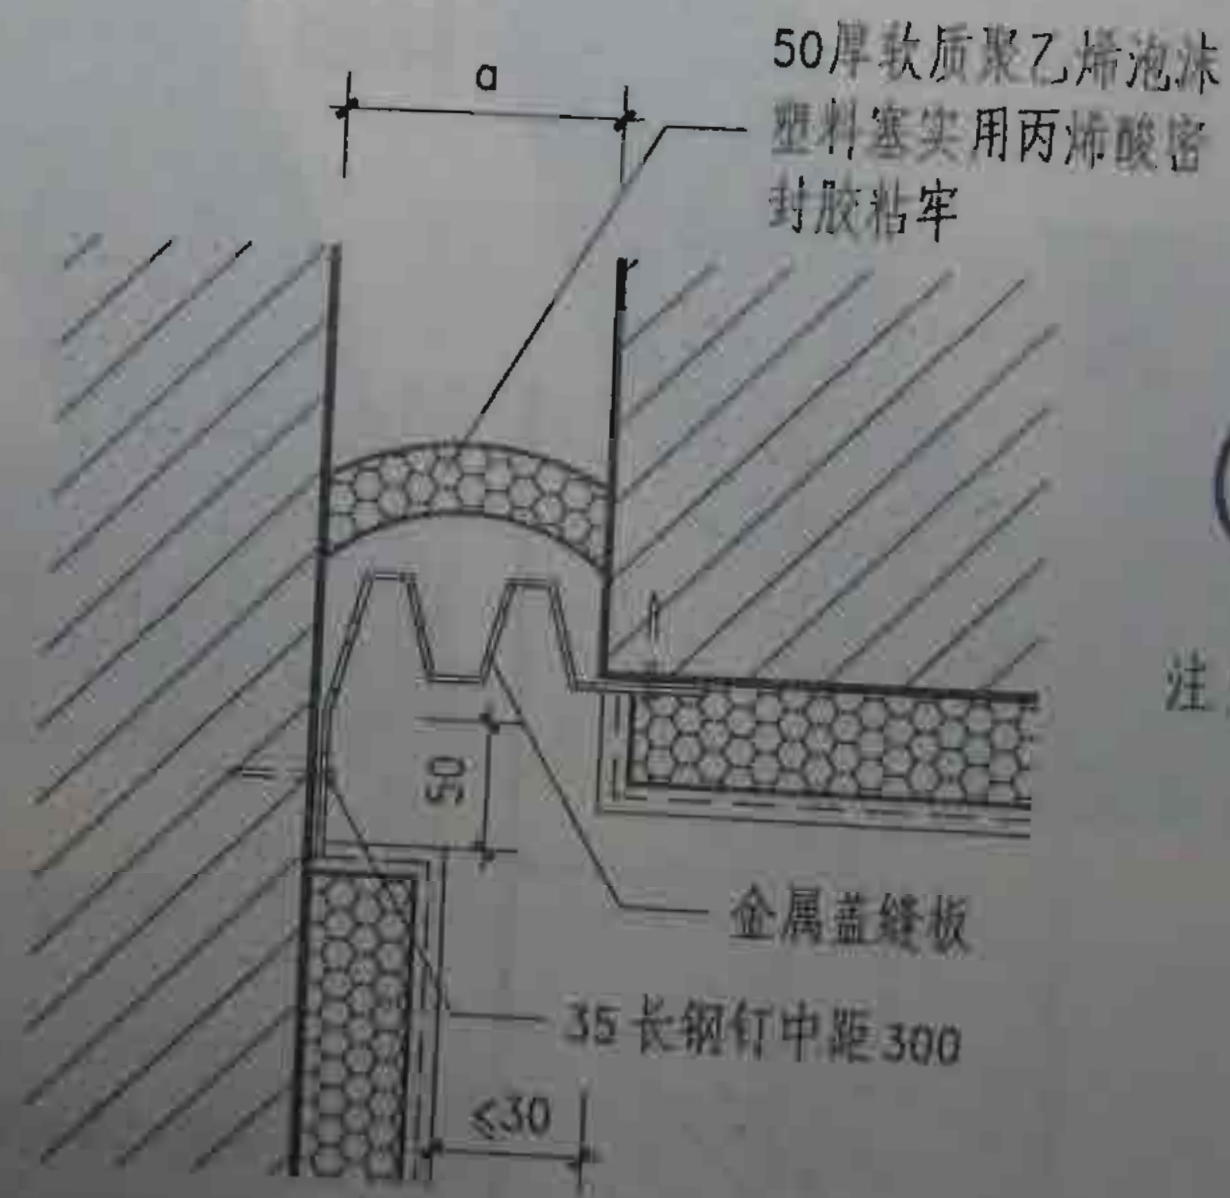


4b

金属盖缝板 钢长钉固定

B

150宽钢丝网 骑马钉固定

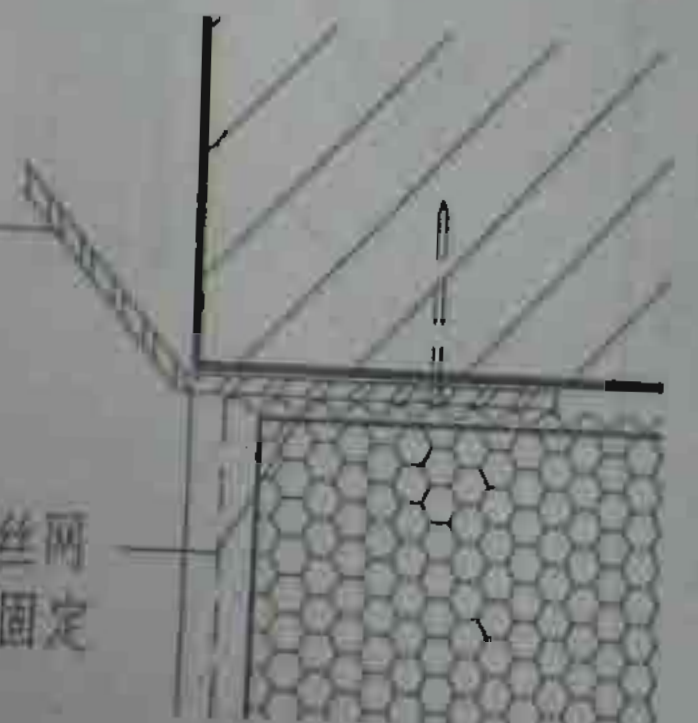

- 注：1. 图中 a, t 尺寸按工程设计。
 2. 本图节点适用于伸缩缝、抗震缝。
 3. 本图节点①a~④a金属盖缝板为24号镀锌铁皮，①b~④b金属盖缝板为1厚铝板。
 4. 镀锌铁皮两面刷防锈漆各一道，外露面刷无光调和漆两道，颜色随墙面颜色。
 5. 本图节点A适用于聚苯板保温层，节点B适用于胶粉聚苯颗粒。

变形缝

图集号	津035/101
页号	57

1800